



Қызылорда облысы, Шиелі ауданы, Шиелі кенті, «Ақорда» шағын ауданында орналасқан ипотекалық тұрғын үй құрылысы үшін 3 (үш) жыл мерзімге уақытша өтеулі жер пайдалану (жалдау) құқығы табысталатын жер учаскесінің алдын ала таңдау **Сызбасы**

**1 : 2000**

Көлемі – 0,015 гектар

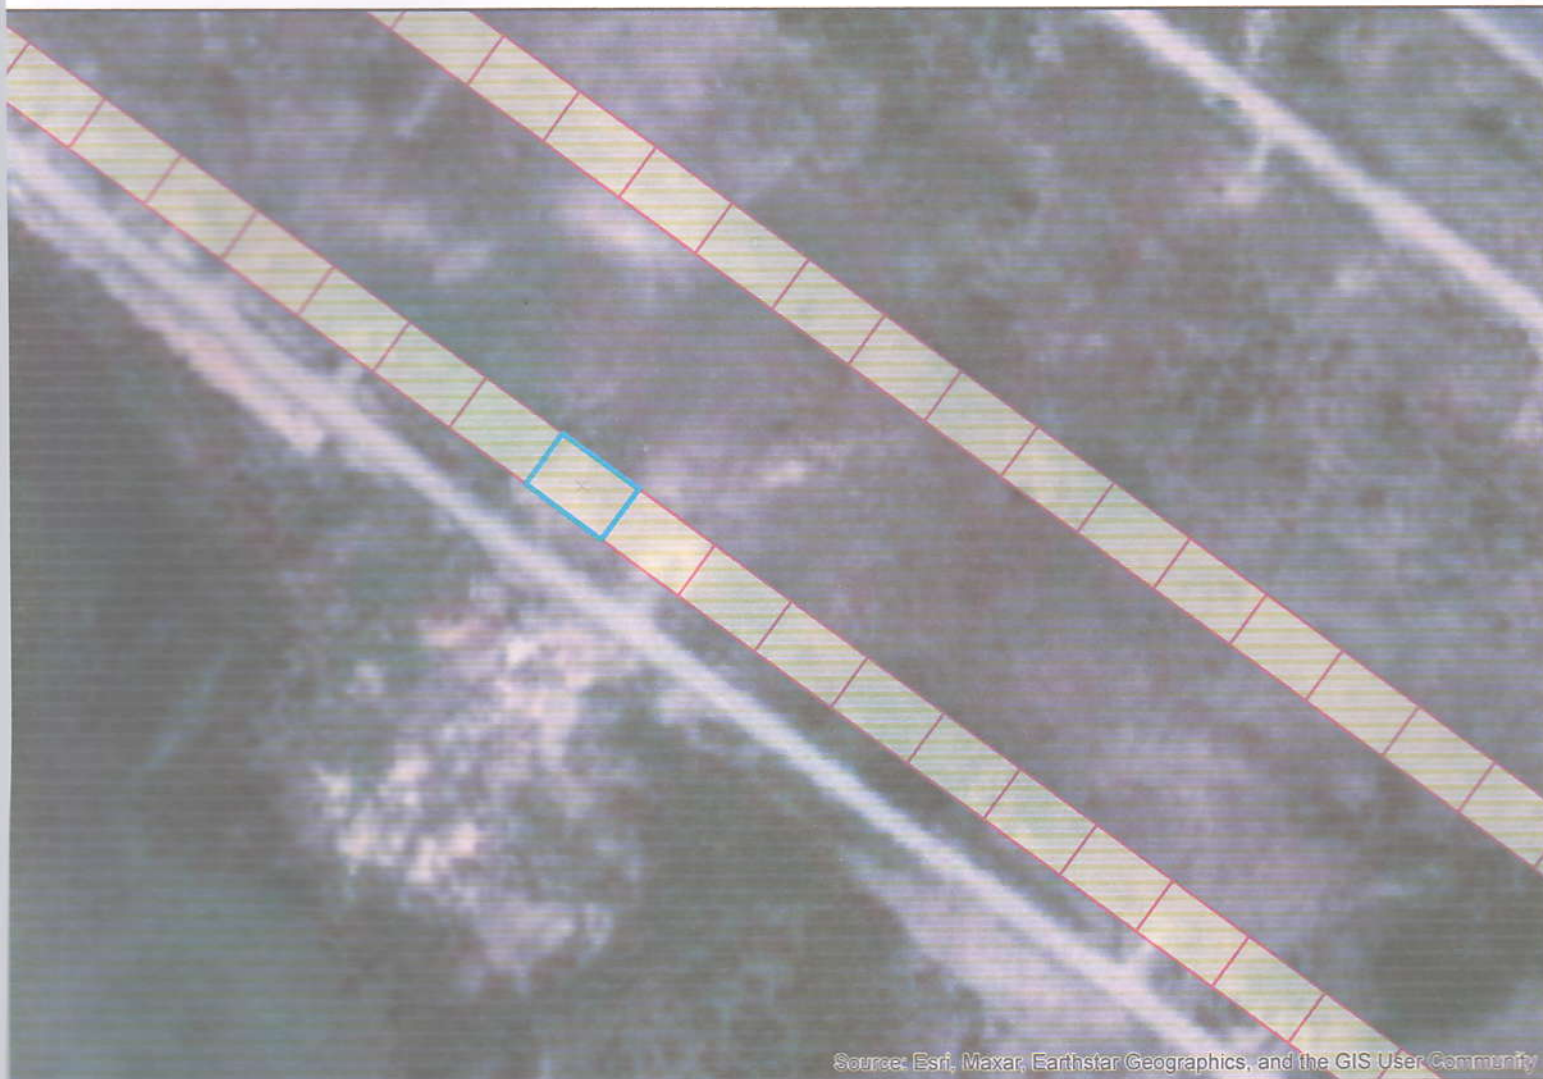

Source: Esri, Maxar, Earthstar Geographics, and the GIS User Community
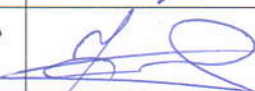
|                                                                                       |                                                                                       |              |
|---------------------------------------------------------------------------------------|---------------------------------------------------------------------------------------|--------------|
| Шиелі ауданының ауыл шаруашылығы және жер қатынастары бөлімінің орынбасары:           |  | Е.Меңлібеков |
| Шиелі аудандық құрылыс, сәулет және қала құрылысы бөлімінің сектор меңгерушісі:       |  | Т.Жәрімбетов |
| «Жиделі топтық су құбыры» бөлімшесінің басшысы:                                       |  | А.Сарсембаев |
| «Қызылорда электр тарату тораптары компаниясы» АҚ Шиелі аудандық өкілдігінің басшысы: |  | Ғ.Қалқұлов   |
| «ҚазТрансГаз» АҚ-ның Шиелі аудандық бөлімшесінің басшысы:                             |                                                                                       | Т.Серікұлы   |