


Схема (план) земельного участка

Заказчик: ГУ "ОЗО,АиГ" города Каражал

Месторасположение земельного участка: Карагандинская область, город Каражал, поселок Жайрем, улица Металлургов

Целевое назначение земельного участка: для строительства СТО

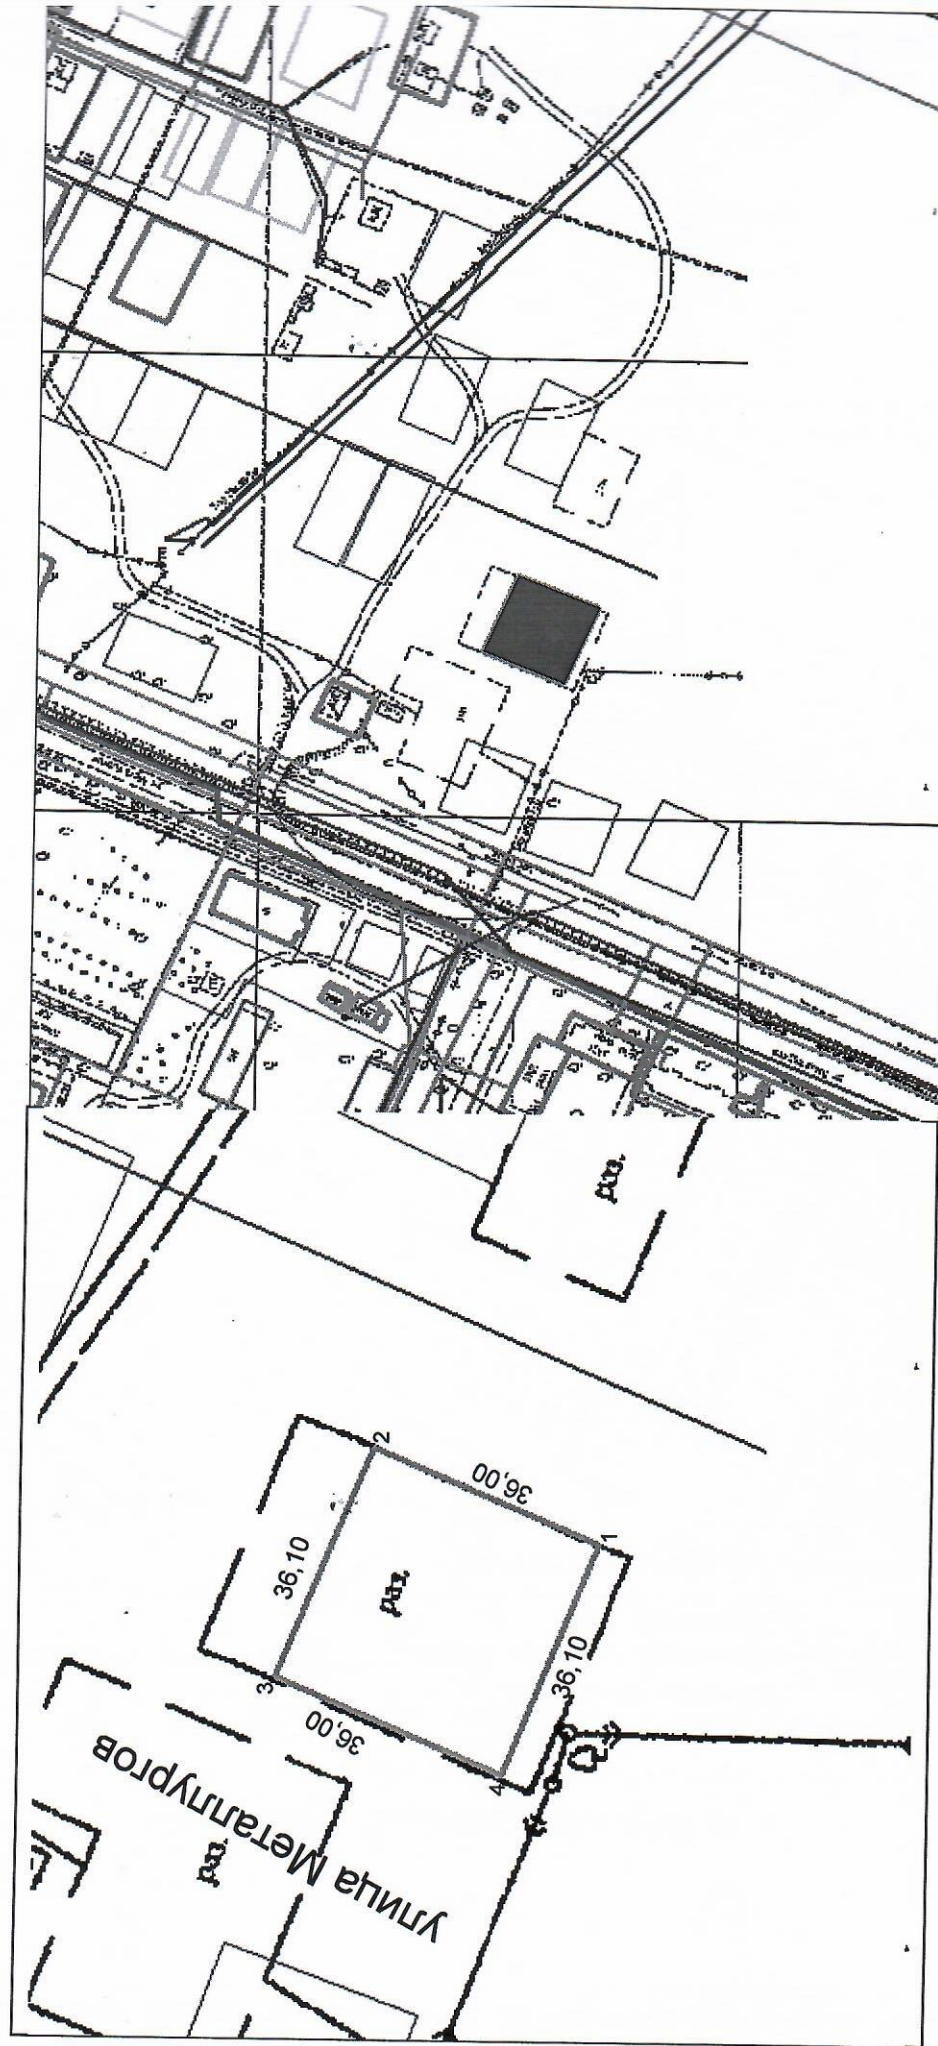

М 1: 1000

М 1: 3000

Руководитель Инициалы	Абсолют Ж Ж Инициалы И И	Площадь земельного участка (к.м.кв.)	Листов	Лист	Масштаб
			1	1	1:1000