
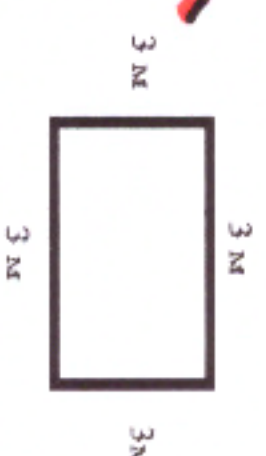


ҚР жер кодексінің 48-бабына сәйкес мемлекеттік меншіктегі жер учаскесін немесе жер учаскесін жалдау құқығын сату жөніндегі сауда-саттықты аукциондарды өткізуге қойылатын жер учаскесінің ситуациялық

СЫЗБАСЫ

Тапсырысшы: Кентау қалалық жер қатынастары бөлімі ММ
Мекенжайы: Кентау қаласы, А.Иасауи көшесі № н/з
Нысаналы мақсаты: Билборд орнату үшін
Жер телімінің жалпы ауданы: 6 шаршы метр

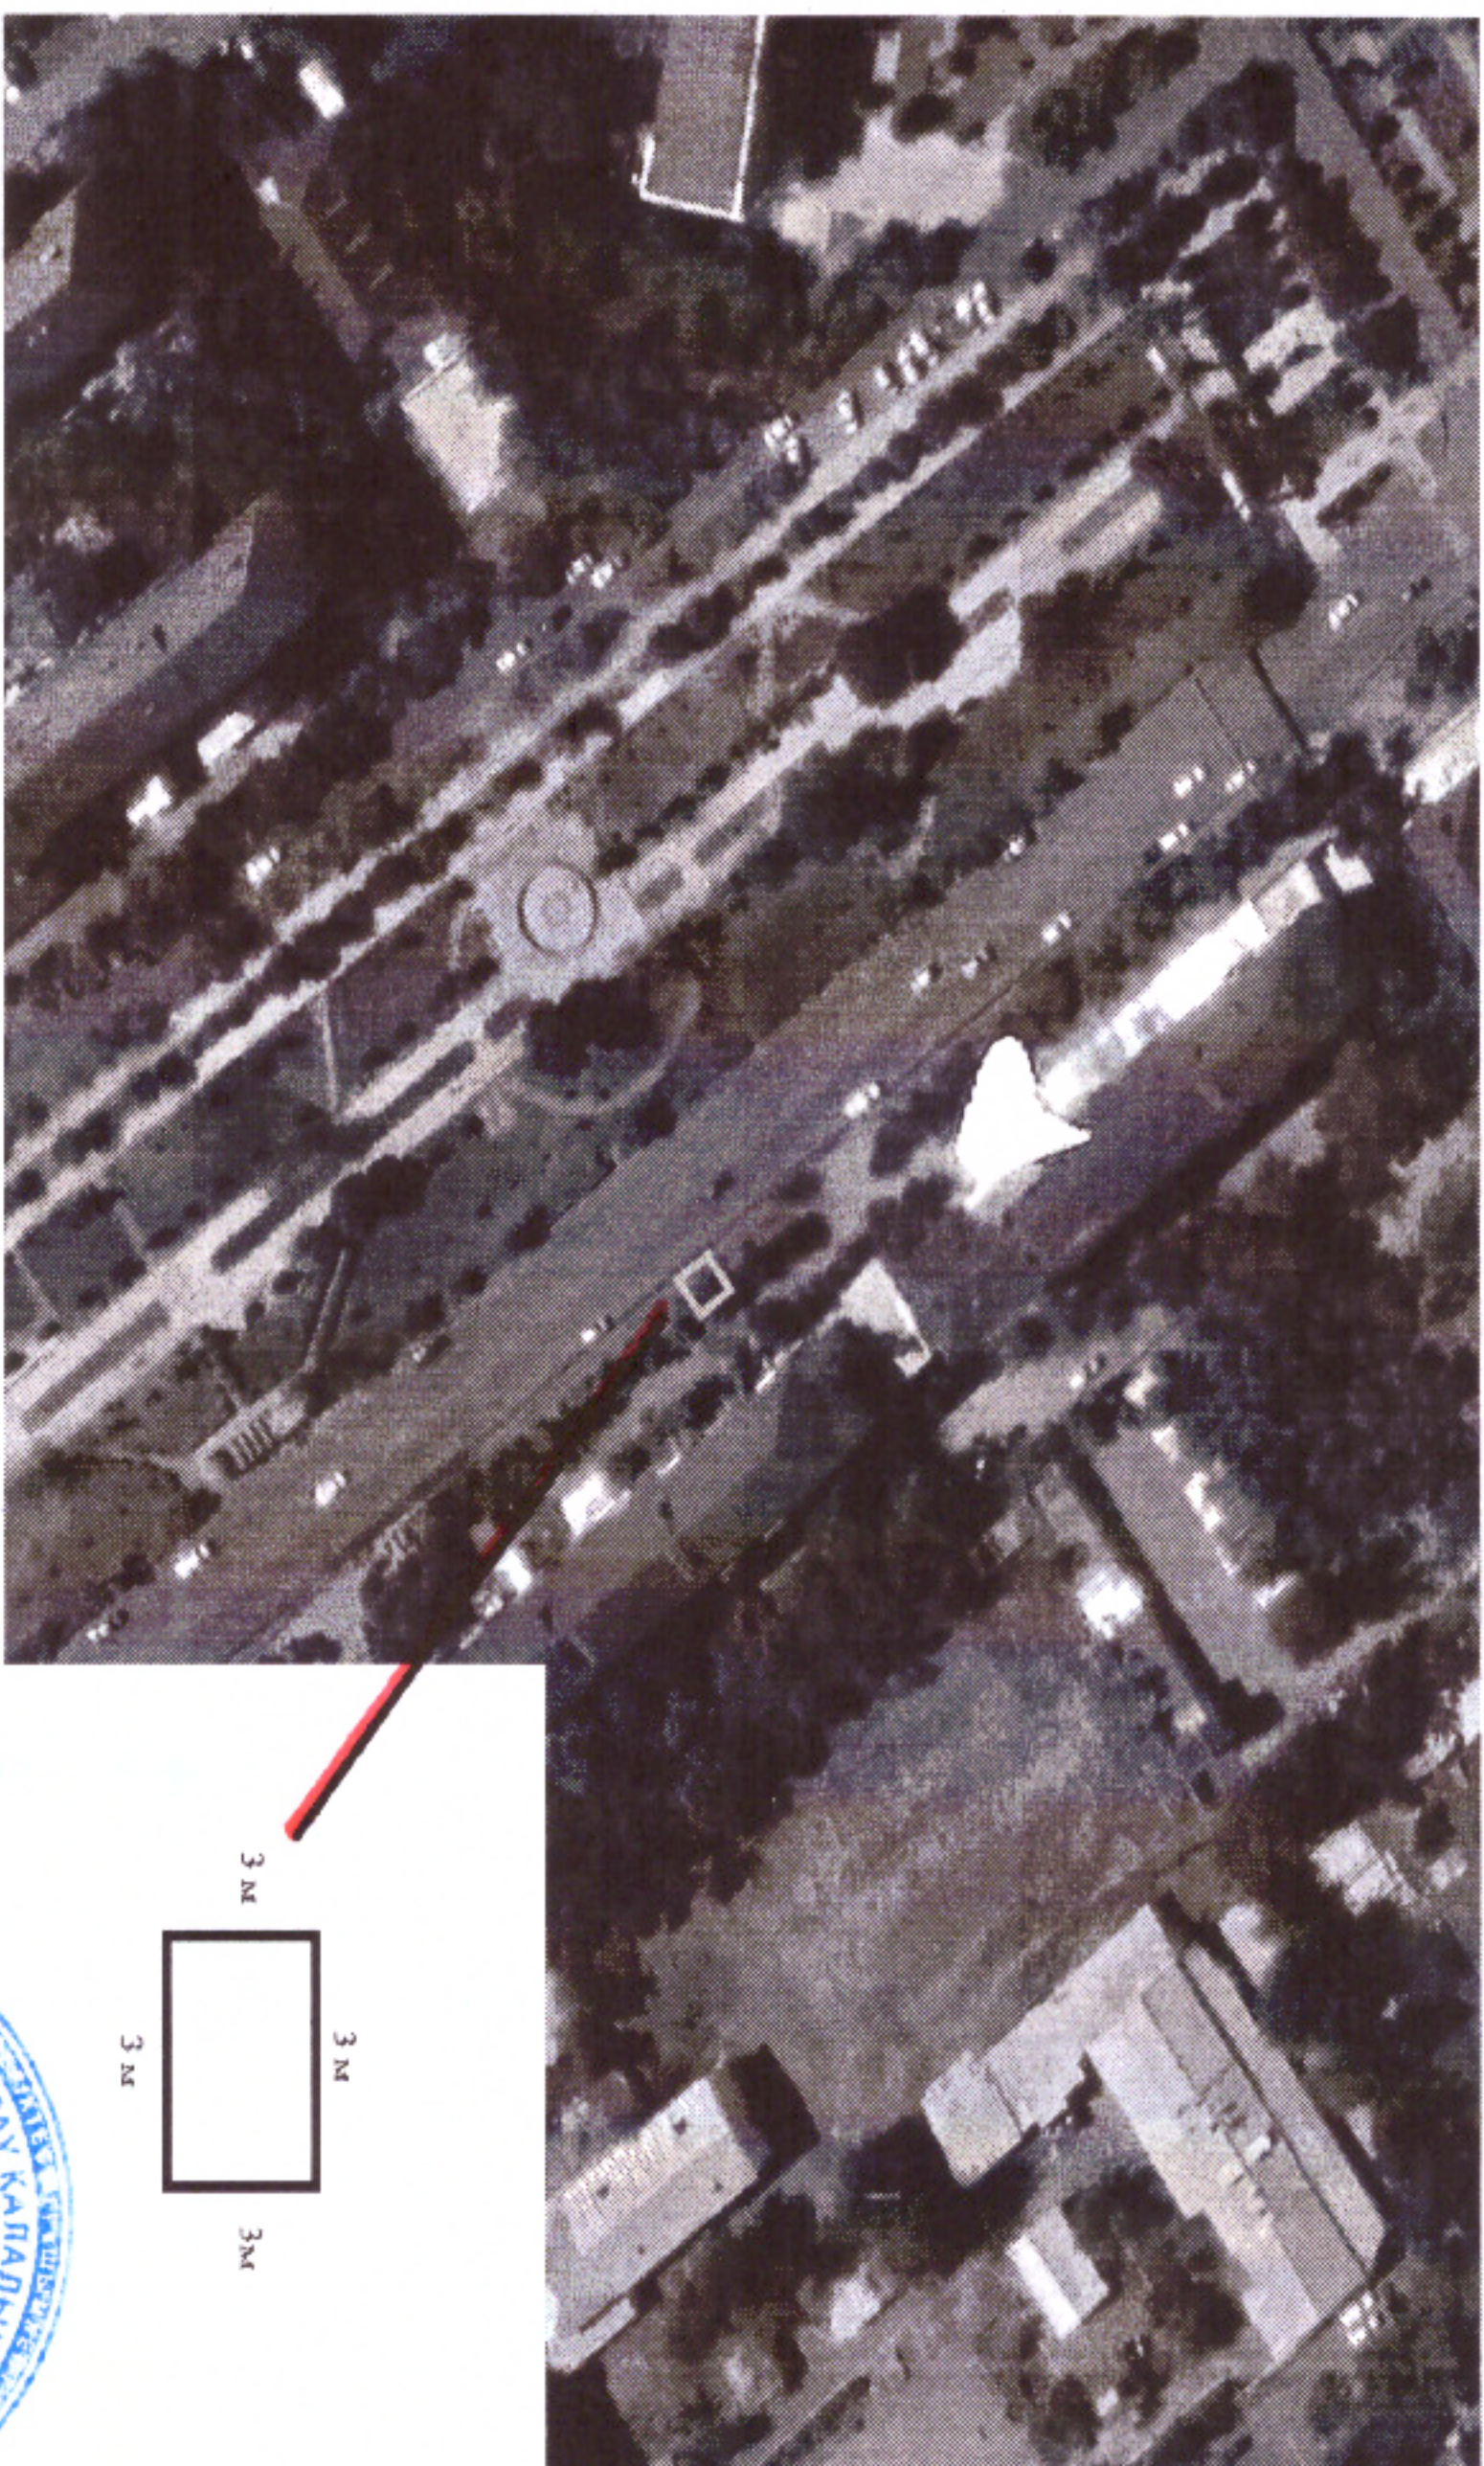

КЕЛІСІЛГЕН:

Кентау қалалық жер қатынастары
бөлімінің басшысы

П.Мұхамедиев



КЕЛІСІЛГЕН:

Кентау қалалық құрылыс және
сәулет бөлімінің басшысы

Е.Алдыбаев

