


СХЕМА (ПЛАН) по образованию границ земельного участка находящегося в государственной собственности выставаемых на торги по продаже права временного возмездного землепользования на земельный участок площадью 0,2 га., предназначенный для строительства автокомплекса и для обслуживания грузового транспорта, расположенного в городе Экибастуз, проспект имени Д.А.Кунаева (вдоль автодороги на ИВС)

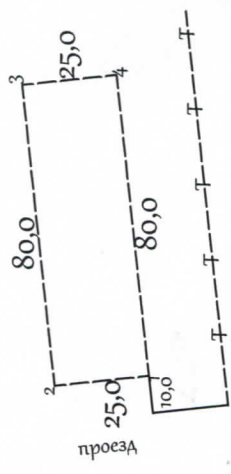


дорога на ИВС

УСЛОВНЫЕ ОБОЗНАЧЕНИЯ:

- границы земельного участка
- 1 номера точек, границы смежных участков
- 7,2 проектируемые промеры

Описание смежеств:

от 1 до 2 - земли сосед. участка,
от 2 до 1 - земли города.

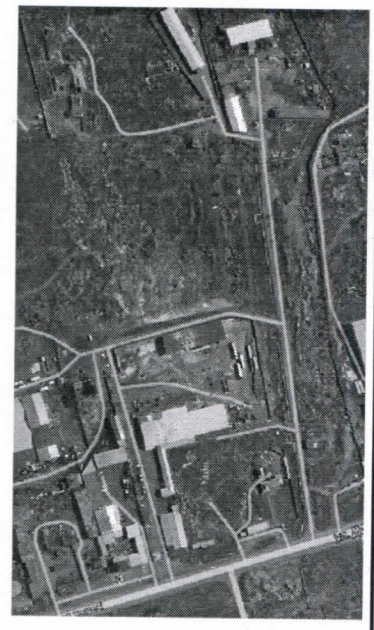

УТВЕРЖДЕНО

Приказ № 259/1 от 15.06.2021 г.



ГУ "Отдел земельных отношений акимата г.Экибастуза"

СОГЛАСОВАНО:

Руководитель ГУ "Отдел архитектуры и градостроительства акимата города Экибастуза"

ГУ "Отдел земельных отношений акимата города Экибастуза"

Межхозяйственное землеустройство		04.2021	
специалист	И.Б.Байсакова		
ГУ "Отдел земельных отношений акимата города Экибастуза"			
чертеж проекта	листов 1	лист 1	масштаб 1:20000
отдел города Экибастуза по регистрации и земельному кадастру - филиал некоммерческого АО "Государственная корпорация "Правительство для граждан" по Павлодарской области			