

Схема (план) земельного участка

Жер учаскесінің сызбасы (жоспары)

Жер пайдаланушы (мөншік иесі): "Петропавл қаласы өкімдігінің жер қатынастары бөлімі" коммуналдық мемлекеттік мекемесі
Землепользователь (собственник): Коммунальное государственное учреждение "Отдел земельных отношений акимата города Петропавловска"

Жер учаскесінің орналасқан жері: Солтүстік Қазақстан облысы, Петропавл қаласы, Мұхтар Әуезов атындағы көшесі - Совет одағының батыры ұшқыш-ғарышкер Юрий Алексеевич Гагарин атындағы көшесі

Месторасположение земельного участка: Северо-Казахстанская область, город Петропавловск, улица имени Мухтара Ауэзова - улица имени летчика-космонавта Героя Советского Союза Гагарина Юрия Алексеевича


Жер учаскесінің нысаналы мақсаты: коммерциялық мақсаттар үшін
Целевое назначение земельного участка: для коммерческих целей



"Петропавл қаласы өкімдігінің жер қатынастары бөлімі"
коммуналдық мемлекеттік мекемесі
Коммунальное государственное учреждение "Отдел земельных отношений акимата города Петропавловска"


Ж. Еркин

2021 г. " " "

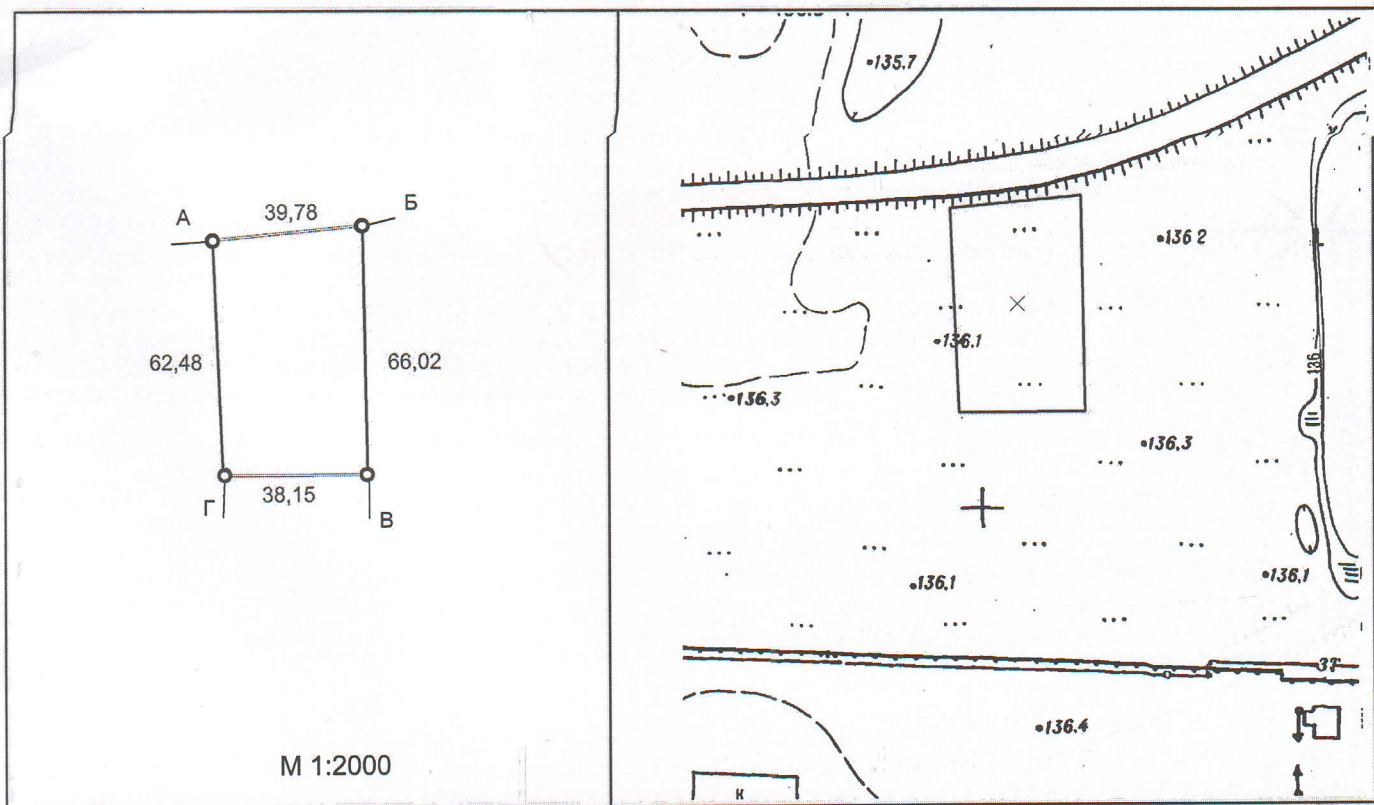

ШАРТТЫ БЕЛГІЛЕУЛЕР:

УСЛОВНЫЕ ОБОЗНАЧЕНИЯ:

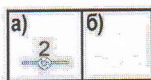

- Жер пайдалану шекаралары және нүкте нөмірлері
- а) жобалық; б) қазіргі бар
- Границы землепользования и номера точек
- а) проектные; б) существующие

Шектесу учаскелерінің кадастрлық нөмірлері (жер санаттары):

- А -дан Б -ға дейін - елді мекендердің жері (Петропавл қ.)
- Б -дан В -ға дейін - 15-234-151-1137
- В -дан Г -ға дейін - елді мекендердің жері (Петропавл қ.)
- Г -дан А -ға дейін - 15-234-151-568

Кадастровые номера (категории земель) смежных участков
от А до Б - земли населенных пунктов (г. Петропавловск)
от Б до В - 15-234-151-1137
от В до Г - земли населенных пунктов (г. Петропавловск)
от Г до А - 15-234-151-568



Директор	Валеев Б.К.	Жер учаскесінің алаңы Площадь земельного участка	казені стадия	парақ/парақтар лист/листов	Масштаб Масштаб
		0,2500га		1/1	1:2000
			Дата: "04" 05 2021 г.		