

Схемалық сызбасы Схематический чертеж

Жер учаскесінің иесі (жер пайдаланушы):

"Солтүстік Қазақстан облысы Тайынша ауданы әкімдігінің жер қатынастары бөлімі"
коммуналдық мемлекеттік мекемесі

Собственник земельного участка (землепользователь):

Коммунальное государственное учреждение "Отдел земельных отношений акимата
Тайыншинского района Северо-Казахстанской области"

Учаскенің орналасқан жері:


Солтүстік Қазақстан облысы, Тайынша ауданы, Большеизюм ауылдық округі, Северное ауылы

Местоположение земельного участка:

Северо-Казахстанская область, Тайыншинский район, Большеизюмовский сельский округ,
село Северное

Жергілікті жерді өлшеу қорытындысы бойынша алаң 0,0728 га

Площадь по результатам измерений на местности 0,0728 га

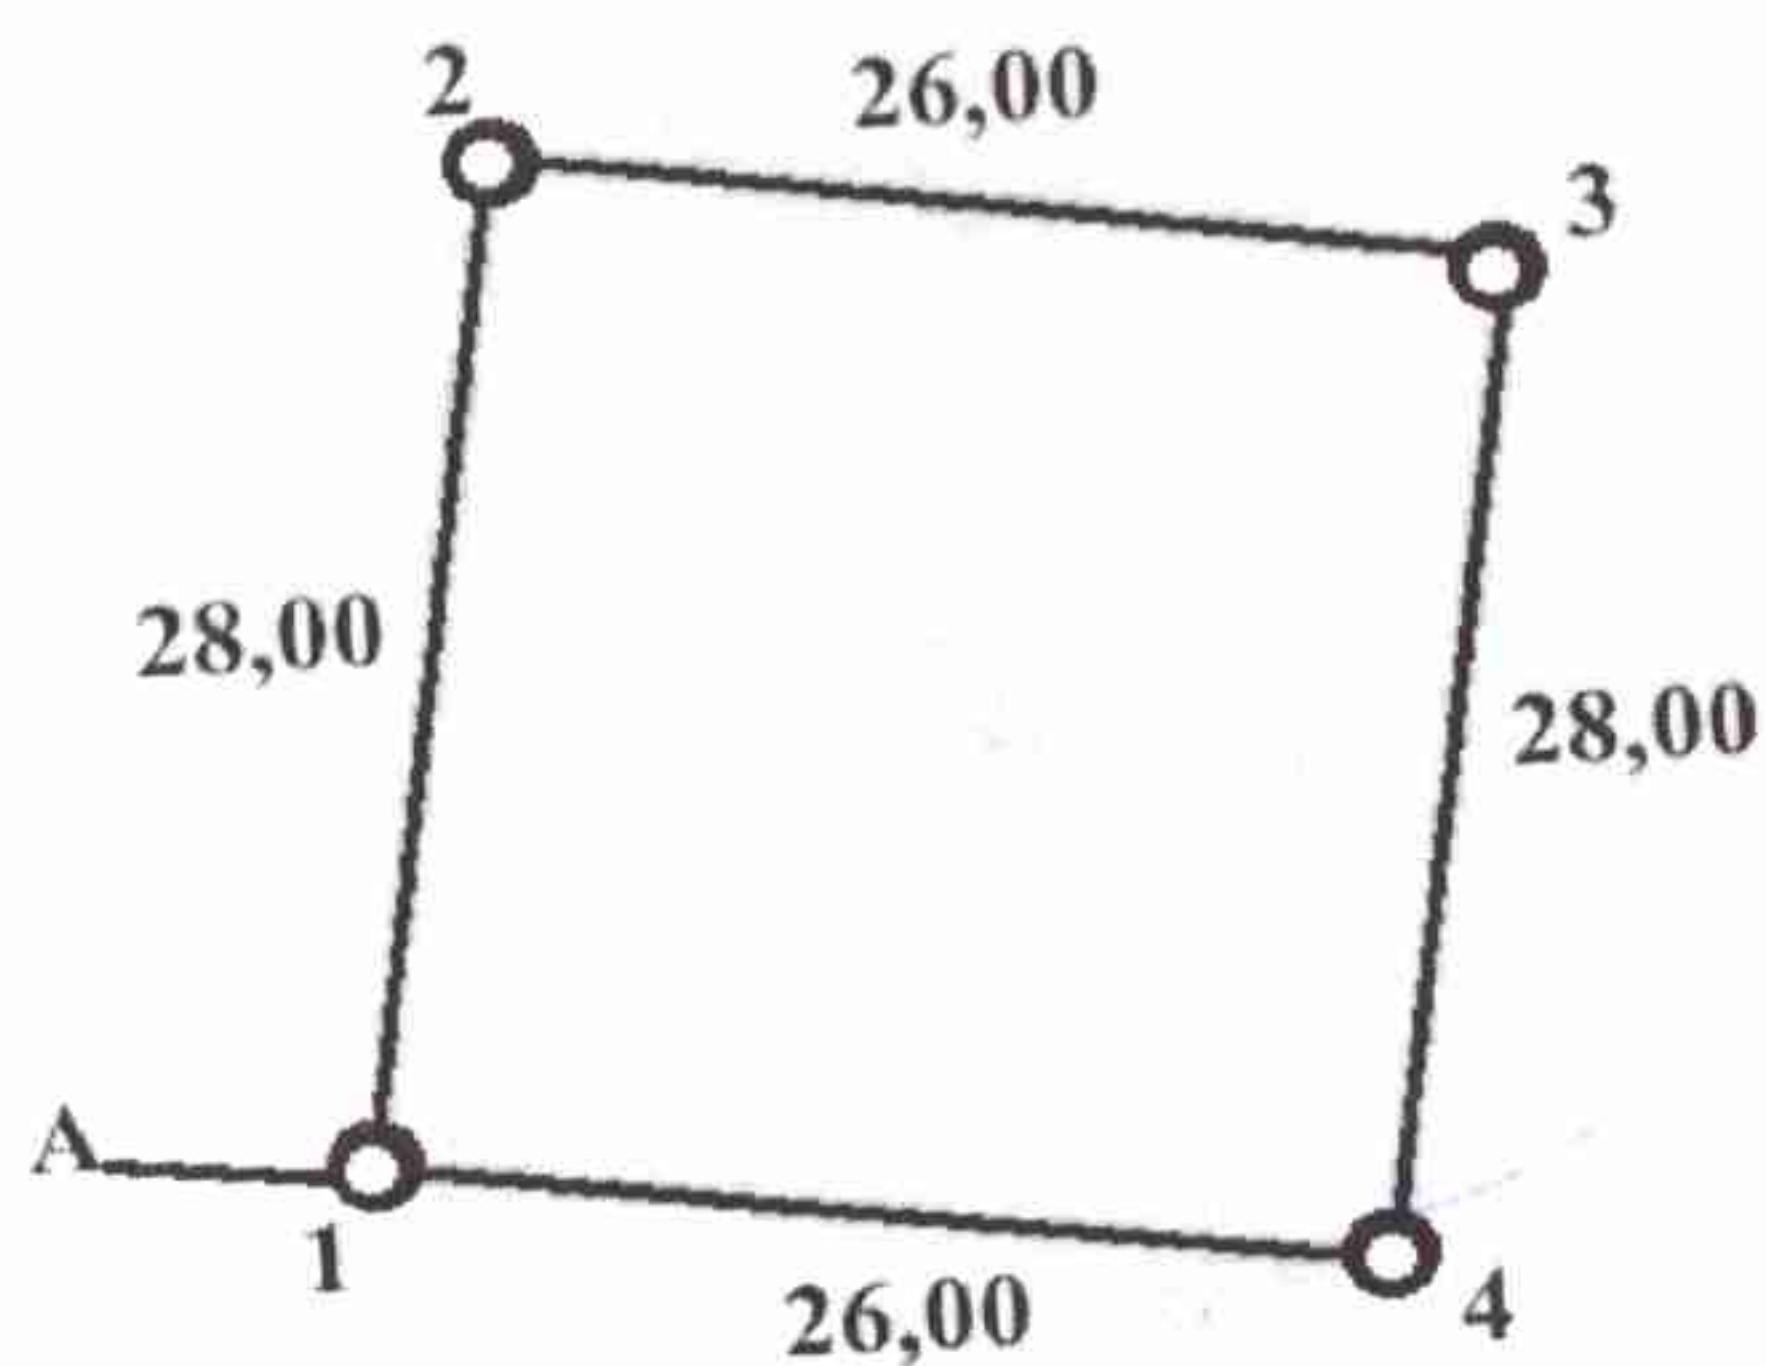

Шектесу учаскелерінің кадастрлық нөмірлері (жер саякаттары):
А-дан-А-ға дейін - елді мекендердің жері (Северное а.)
Кадастровые номера (категории земель) смежных участков
От А до А - земли населенных пунктов (с. Северное)

Жоспарды құрған:
План составил(а):

қолы подпись

Б. Валиев
Т.А.Ә.А.

Меншік иесі (жер
пайдаланушы):

Собственник
(землепользователь):

қолы подпись

Т.А.Ә.А.