

Нысандардың құрылысын жүргізуге бөлінетін жер учаскесін алдын ала таңдау және келісу АКТІСІ

№ _____

Тапсырыс берушінің аты жөні: Шардара аудандық жер қатынастары бөлімі

Мекен жай, телефоны: Шардара қаласы, Қазыбек би көшесі н/з

Нысанның атауы: Шағын кәсіпкерлік субъекті үшін

Учаскенің орналасқан орны: Шардара ауданы, Қ.Тұрысбеков а/о, Шардара ауылы,
Шардара - Арыс тас жолы бойынан

Жер учаскесінің ауданы: 3865,4 ш.м.

Жер қыртысы: Тегіс

Нақты көгалдандырылған: Жоқ

Коммуникация: Жоқ

Жанында орналасқан нысандар: Жоқ

Қызыл сызық: Сақталған

ҚОРЫТЫНДЫ:

Аудандық құрылыс, сәулет және
қала құрылысы бөлімі

Аудандық
жер қатынастары бөлімі

ҚР. ҚН және Е талаптарына
сәйкес келеді

Аудандық құрылыс, сәулет және қала
құрылысы бөлімінің басшысы:

Аудандық жер қатынастары
бөлімінің басшысы:



М.О




А. Махашев

С.Ильясов

Шардара ауданы, Қ.Тұрысбек а/о Шардара ауылы, Шардара-Арыс тас жолы бойынан шағын кәсіпкерлік субъекті үшін саудаға ұсынған жер телімінің

ситуациялық схемасы

М 1:2000

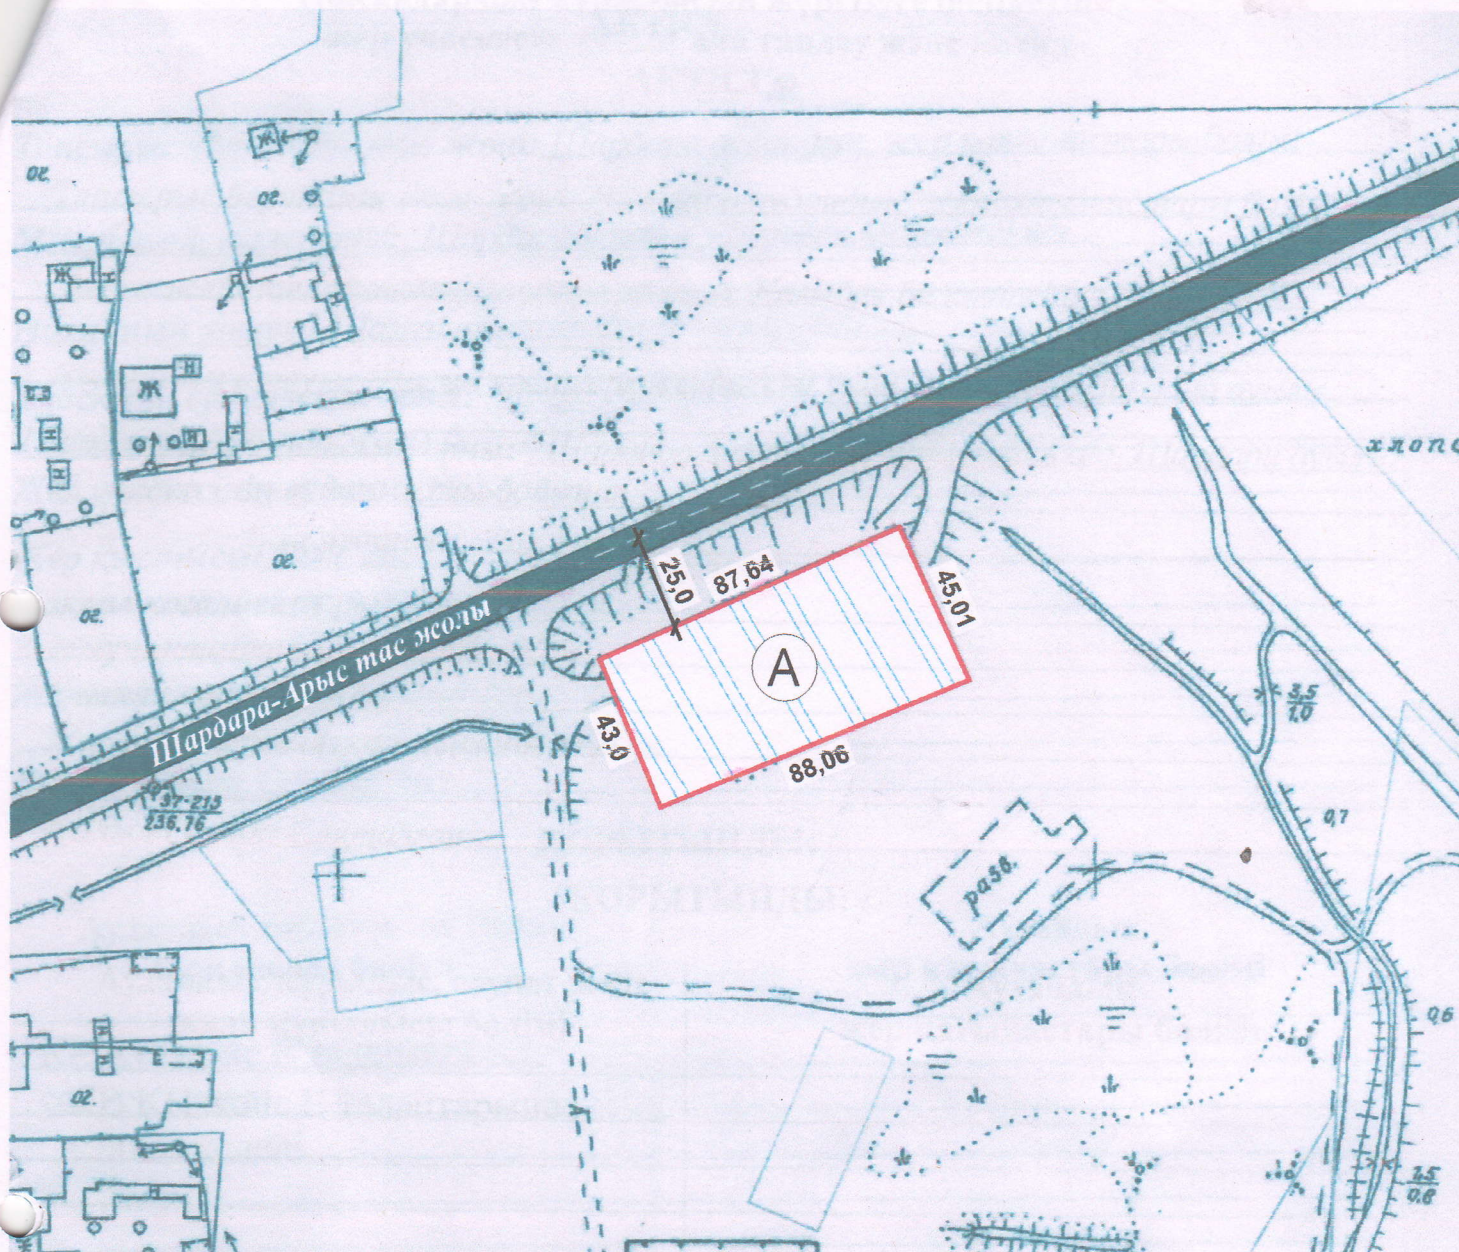

А-Шағын кәсіпкерлік субъекті үшін бөлінген жер телімінің жалпы ауданы - 3865,4 ш.м

КЕЛІСІЛДІ:

Шардара аудандық құрылыс, сәулет және қала құрылысы бөлімінің басшысы:

А.Махашев

Шардара аудандық жер қатынастары бөлімінің басшысы:

С.Ильясов

Ауыл әкімі:

А.Алтынбеков

Орындаушы маман: Ж.Доскараев