

Нұр-Сұлтан қаласында сұратылған жер учаскесін орналастырудың жағдайлық сызбасы

Ситуационная схема размещения испрашиваемого земельного участка в г.Нур-Султан

Объектінің атауы:

Коттедж типті үйлер кешені

Наименование объекта:

Комплекс домов коттеджного типа

Участкенің мекен-жайы:

Үркер тұрғын алабы, 201, Е 608 (жобалық атауы) және Жәменке абыз көшелерінің қиылысы ауданы

Адрес участка:



Район "Есиль", жилой массив Үркер, район пересечения улиц 201, Е 608 (проектные наименования) и Жәменке абыз

Құрылыс салушы:

Аукционнан сату үшін

Нұр-Сұлтан қаласы әкімдігінің 2022 жылғы " " № қаулысы. 2022 жылғы " " № комиссиямен бекітілді.

Постановление акимата г.Нур-Султан. Утвержден комиссией.

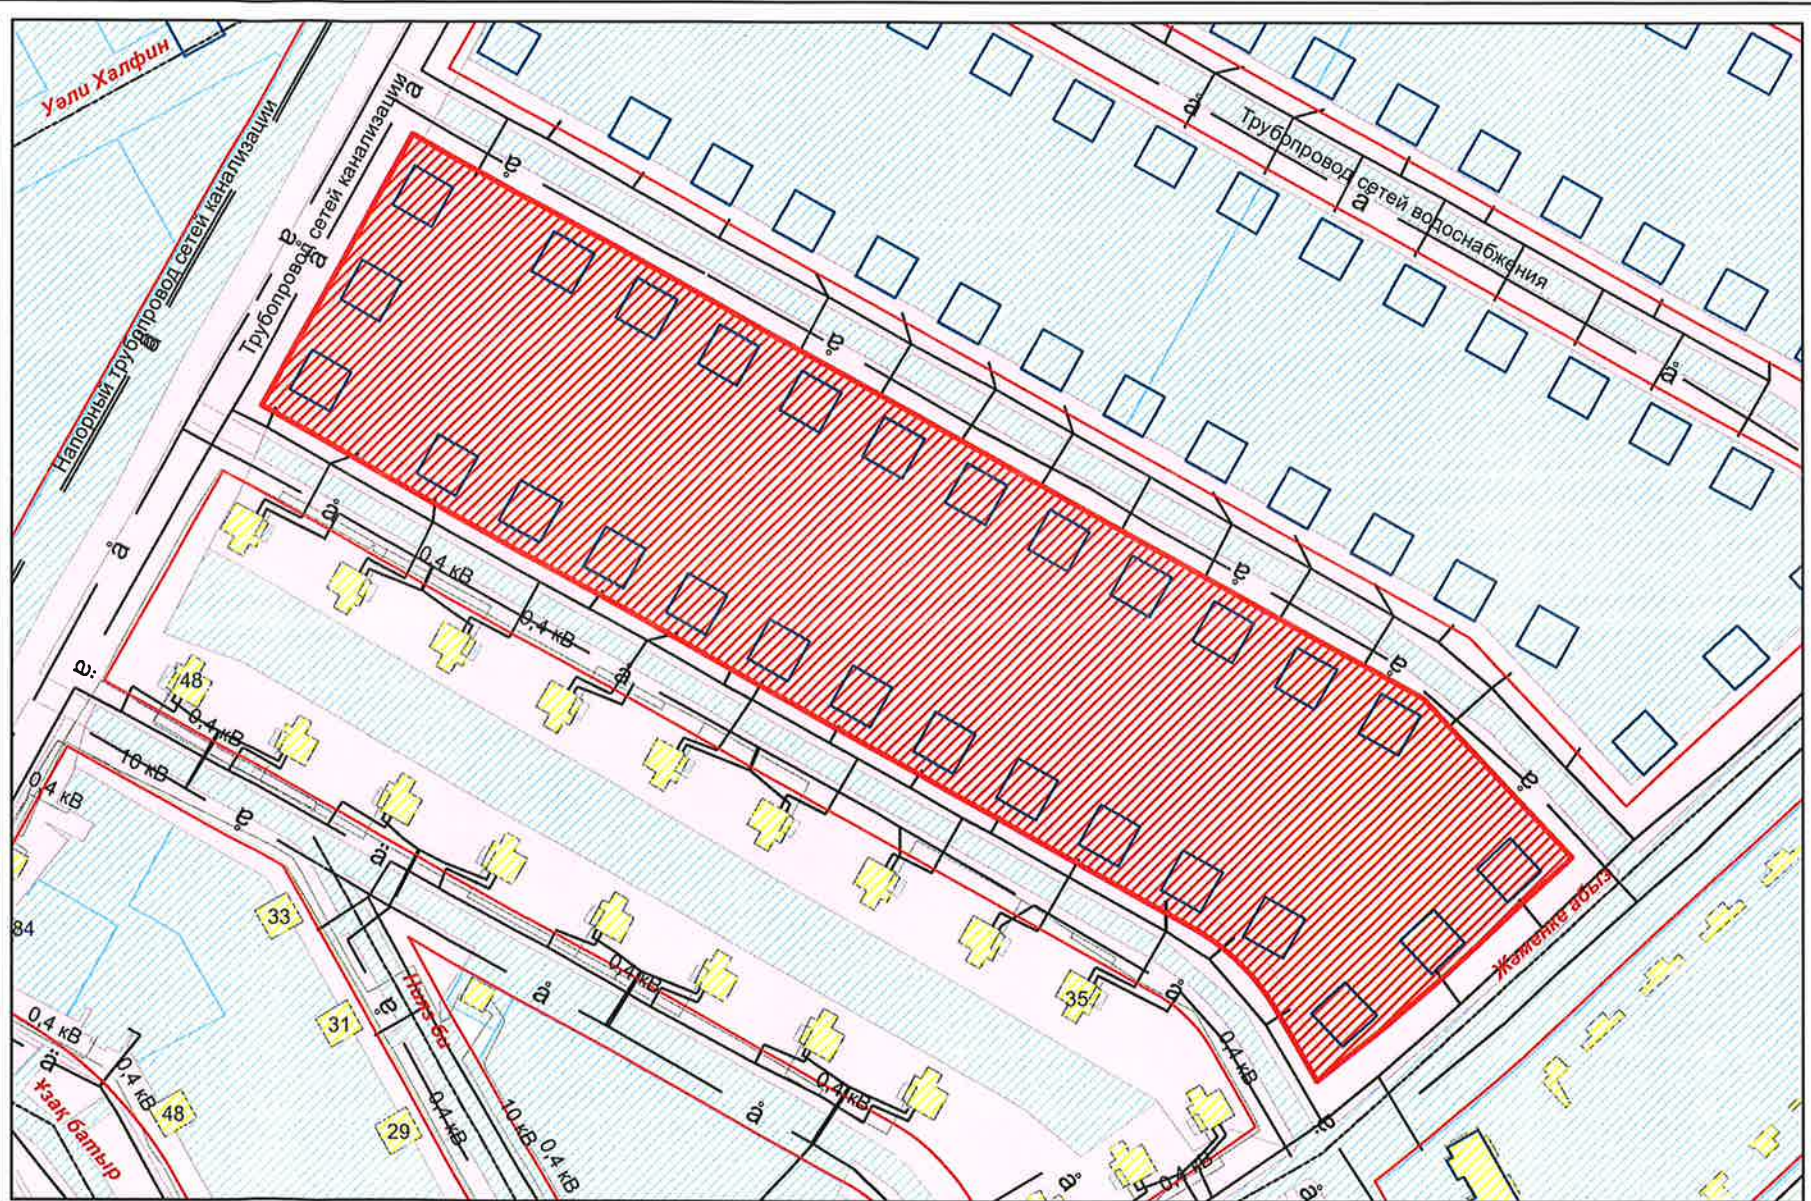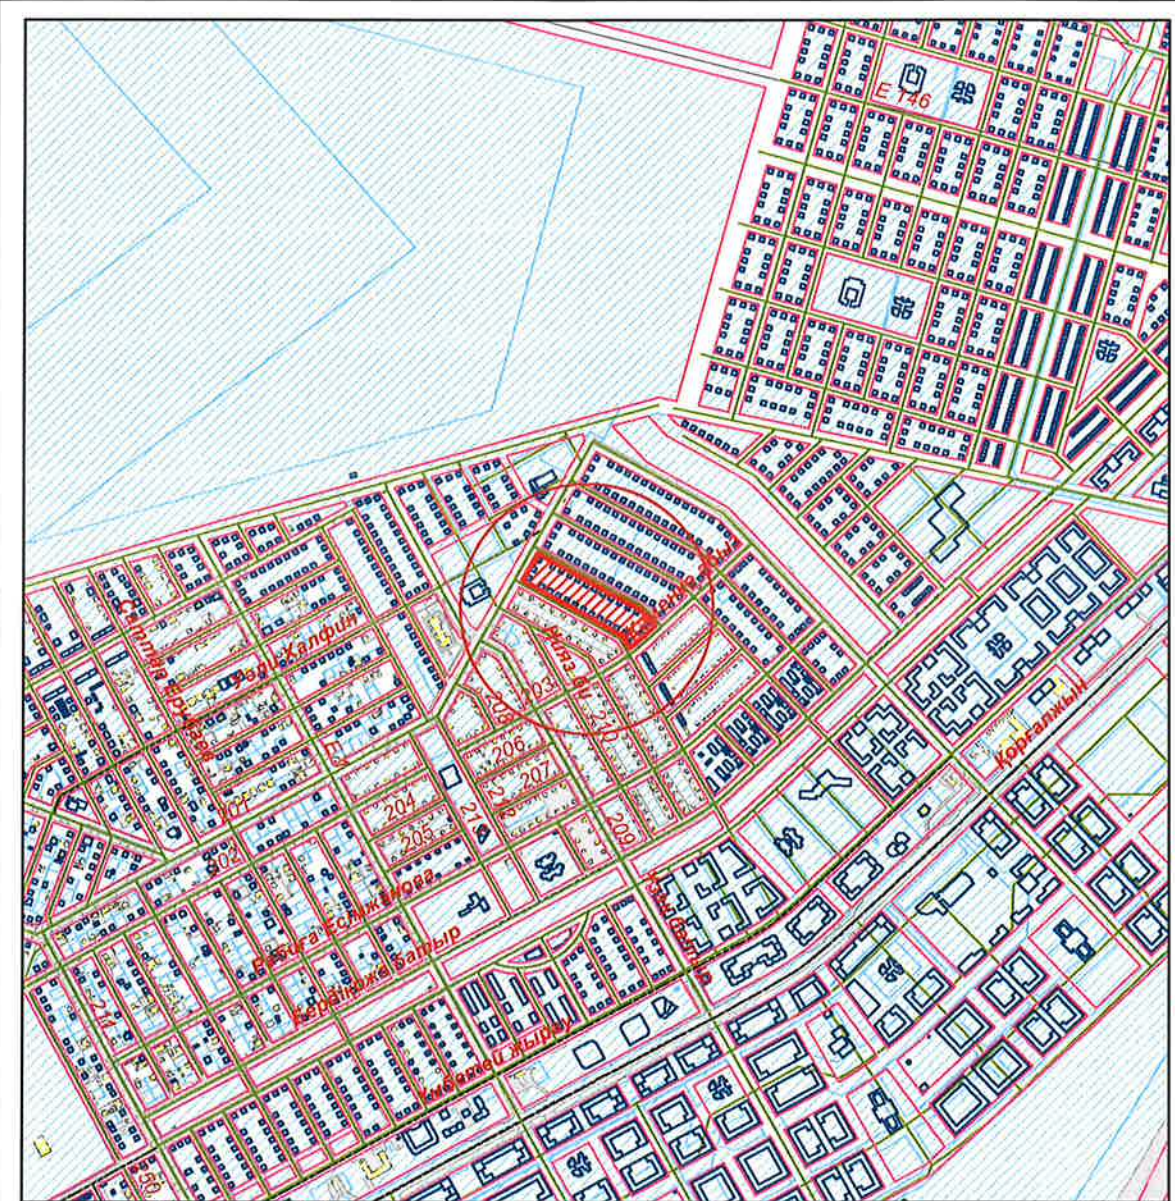

- бөлінген жер учаскесі
- аббатандыру аумағы
- бұрын бөлінген жер учаскесі
- учаскесінің тиісті құқығы; тұрақты жер пайдалану; жеке меншік; уақытша пайдалану;

"Нұр-Сұлтан қаласының Сәулет, қала құрылысы және жер қатынастары басқармасы" ММ басшы орынбасары

Н. Серикбаев

"Нұр-Сұлтан қаласының Сәулет, қала құрылысы және жер қатынастары басқармасы" ММ "Есиль" ауданы бойынша қалалық жоспарлау бөлімінің басшысы

Н. Ғалымжан

Примечание:
1. ПДП - Индивидуальный жилой дом

Директордың орынбасары	Г. Султанбеков		S уч. = 28994,5 м2 848947	Функционалдық аймақ
Бөлім бастығы	Д. Алтаев			Ж1
Сектор меңгерушісі	И. Лейман			
Орындаған	Н.Ахметов		Нұр-Сұлтан қаласында сұратылған жер учаскесін орналастырудың жағдайлық сызбасы	"Астанагенплан" ҒЗЖИ ЖШС
		14.03.22		