


Схема предварительного согласования
места размещения земельного участка

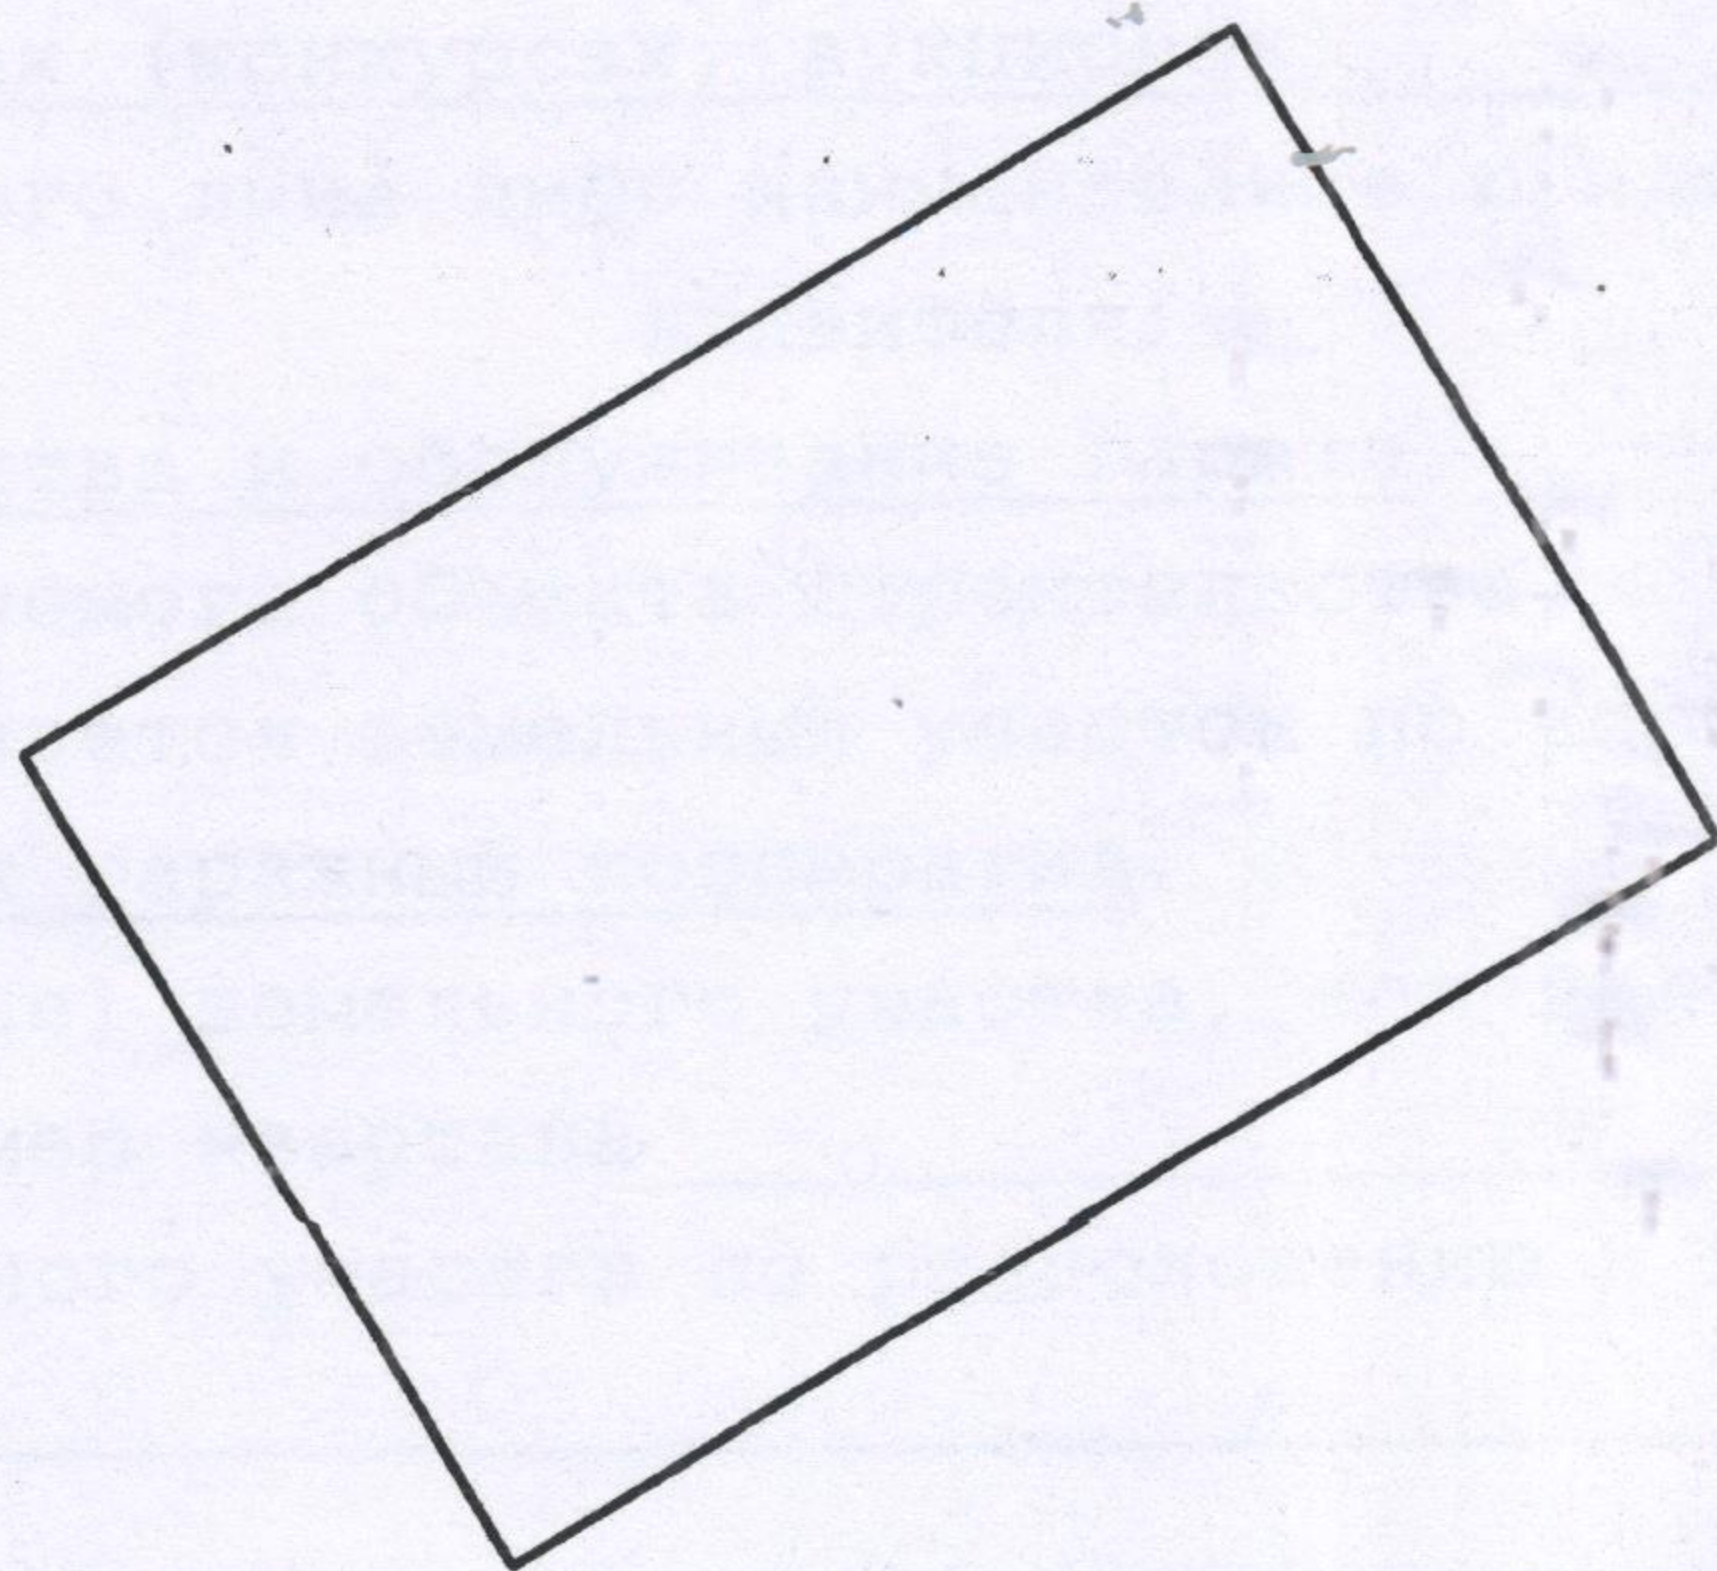

Масштаб 1: 100

В соответствии с пунктом 4 статьи 44-1 Земельного Кодекса Республики Казахстан направляем сведения по запрашиваемому участку. Так же информируем, что на 24 апреля 2020 года территория не занята и не зарегистрирована в базе ГЗК.

Дата «24» апреля 2020



Подпись