


Схема (план) земельного участка
 предоставление земельного участка
 во временное землепользования сроком на 5 лет для аукциона
 ГУ «Отдел земельных отношений города Караганды»
 с целевым назначением: магазин, офис, автокомплекс
 расположенного по адресу: Карагандинская область,
 город Караганда, район имени Казыбек би, Саранское шоссе

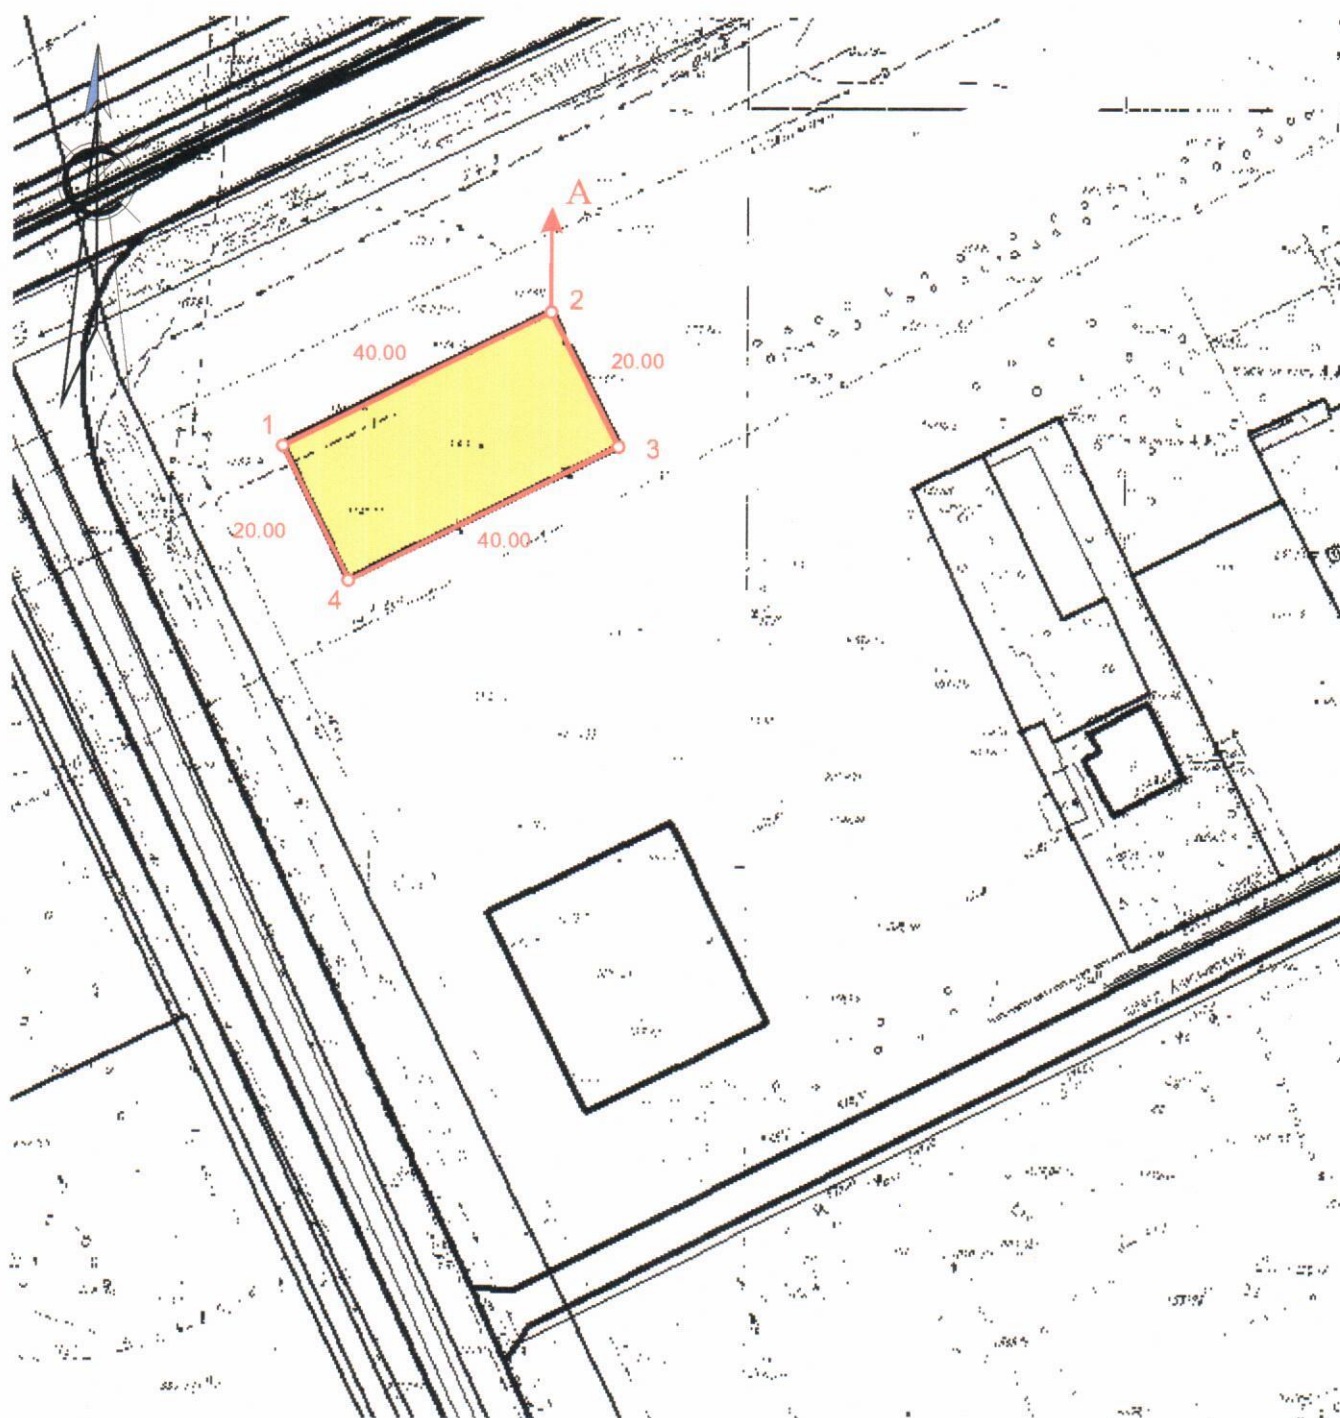

ШАРТТЫ БЕЛГІЛЕР
 УСЛОВНЫЕ ОБОЗНАЧЕНИЯ



жер пайдалану шекаралары және нүкте нөмірлері
 границы землепользования и номера точек



берілетін жер учаскесі
 предоставляемый земельный участок