

Нысандардың құрылысын жүргізуге бөлінетін
жер учаскесін алдын ала тандау және келісу
АКТІСІ № _____

Тапсырыс берушінің аты жөні: Шардара аудандық жер қатынастары бөлімі

Мекен жай, телефоны: Шардара қаласы, Қазыбек би көшесі н/з

Нысанның атауы: Балабақша құрлысы үшін

Учаскенің орналасқан орны: Шардара қаласы, Жаңа құрылыс-8 көшесі бойынан

Жер учаскесінің ауданы: 8000,0 ш.м.

Жер қыртысы: Тегіс

Нақты көгалдандырылған: Жоқ

Коммуникация: Бар

Жанында орналасқан нысандар: Бар

Қызыл сызық: Сақталған

ҚОРЫТЫНДЫ:

Шардара аудандық құрылыс, сәулет және қала құрылысы бөлімі	Шардара аудандық жер қатынастары бөлімі
ҚР. ҚН және Е талаптарына сәйкес келді	
Ескертпе: ҚР 16.07.2001 жылғы №242 заңын және ҚР 31.03.2020 жылғы №174 талаптарын орындау қажет.	

Шардара аудандық құрылыс, сәулет және қала құрылысы бөлімінің басшысы:




А.Махашев

Шардара аудандық жер қатынастары бөлімі басшысы:



М.Исаев

Шардара қаласы, Жаңа құрылыс-8 көшесі бойынан Балабақша құрлысы үшін
саудаға ұсынған жер телімінің
ситуациялық схемасы
М 1:2000

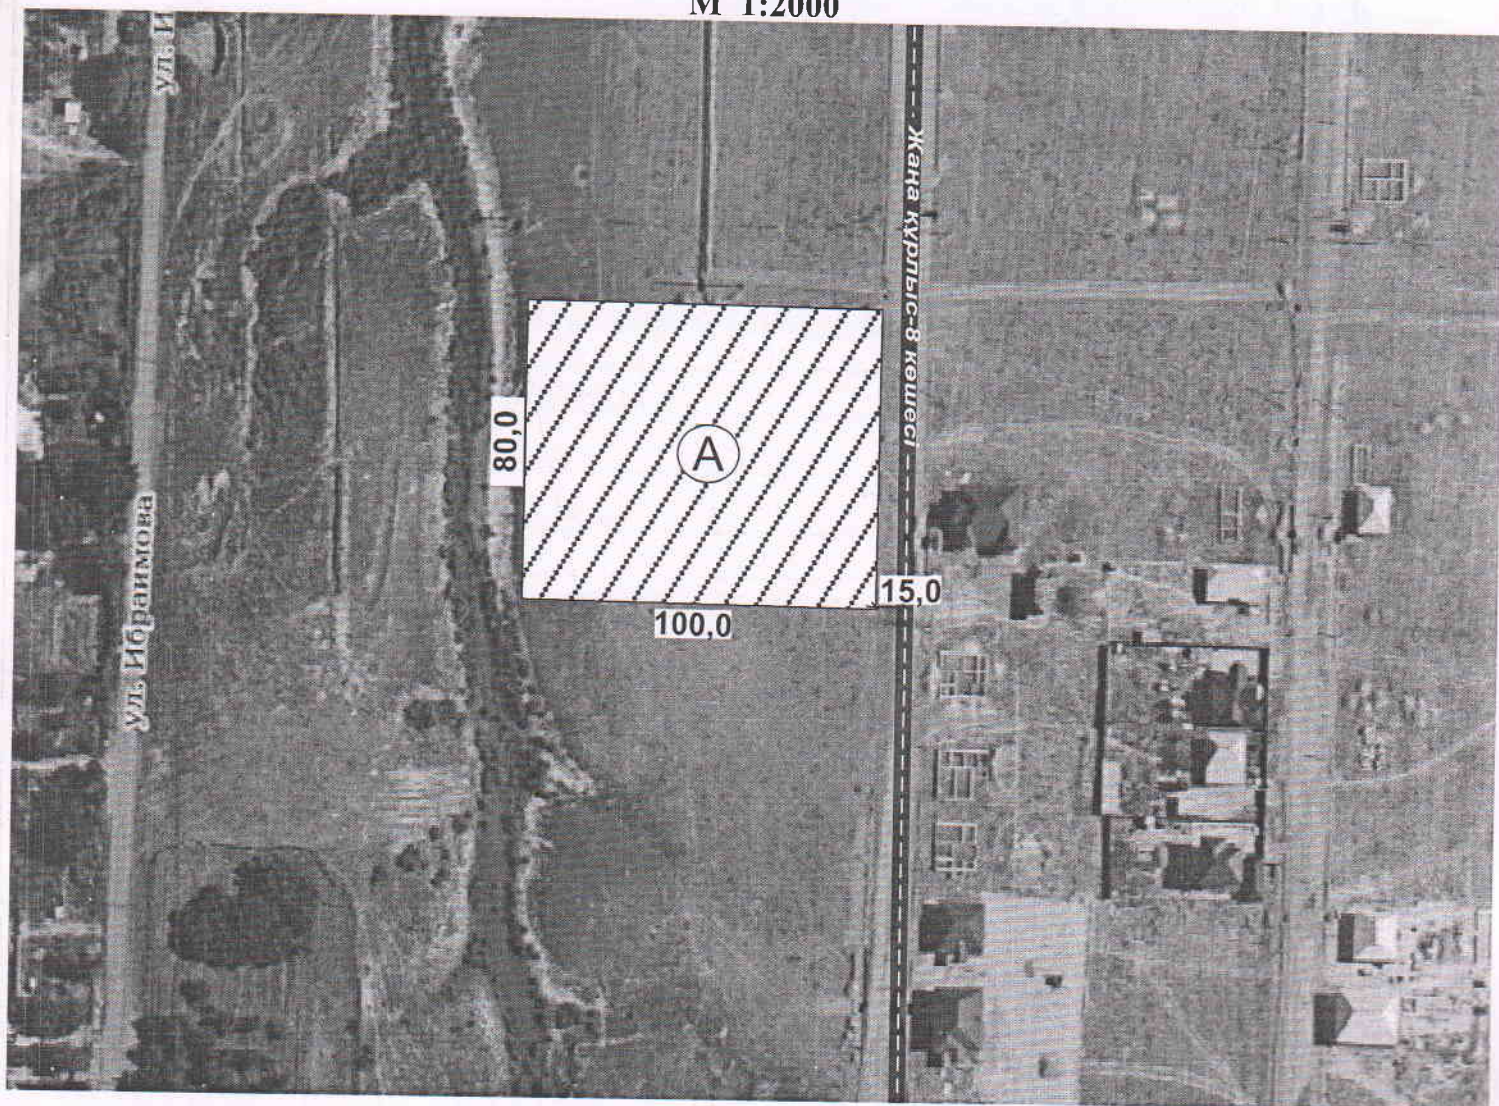

А-Саудаға ұсынылған жер телімінің жалпы ауданы - 8000,0 ш.м

КЕЛІСІЛДІ

Шардара аудандық құрылыс, сәулет және қала
құрылысы бөлімінің басшысы:



А.Махашев

Шардара аудандық жер қатынастары
бөлімінің басшысы:



М.Исаев

Қала әкімі:

О.Айдосов

Орындаушы маман: С.Омаров