


Келісілді:
Согласовано:

Бөлім басшысы:
Б. Салимов

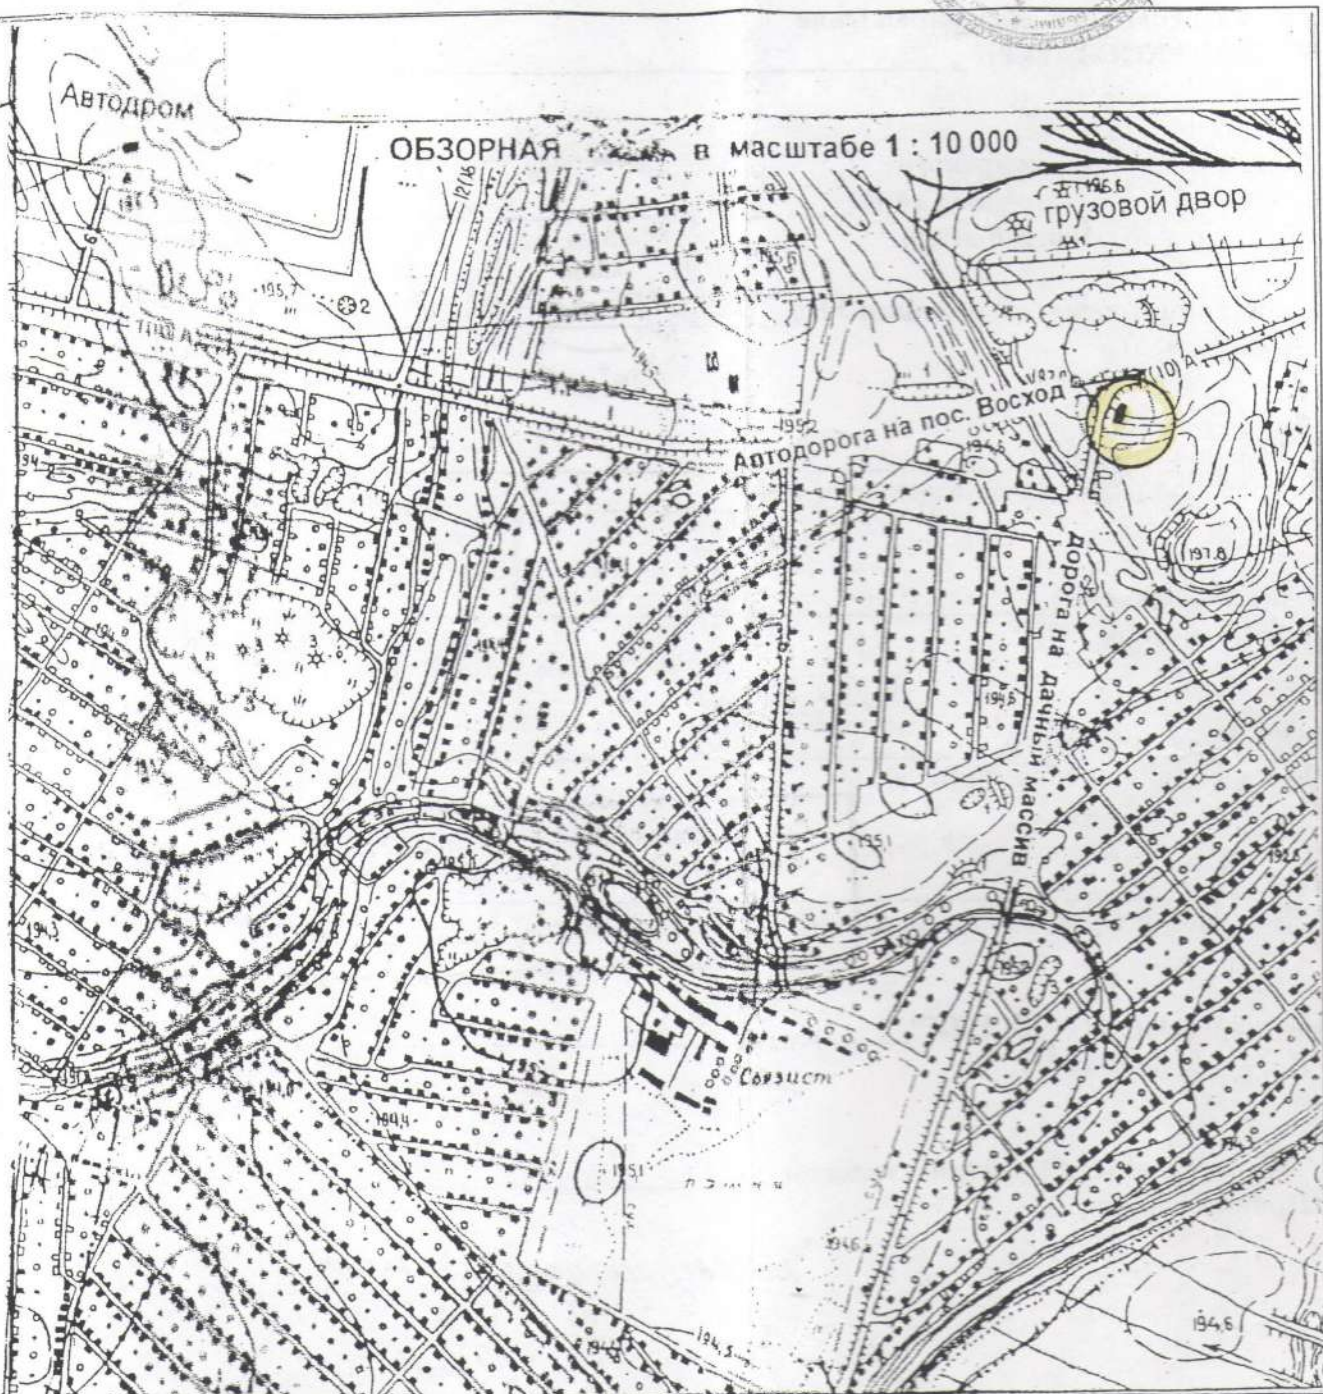

и обслуживания
двора, на

"ШҚО Семей қаласының жер қатынастары бөлімі" ММ
ГУ "Отдел земельных отношений города Семей ВКО"

Сектор меңгерушісі
Заведующий сектором

Исатаев А.М.


Орындаушы
Исполнитель

Мекетаев Е.С.

Масштабы
Масштаб
1:500

Берілген күні
Дата выдачи
Октябрь
2017 год

Жер телімінің шекара жобасы (орналастыру сұлбасы)
Проект границ земельного участка (схема размещения)

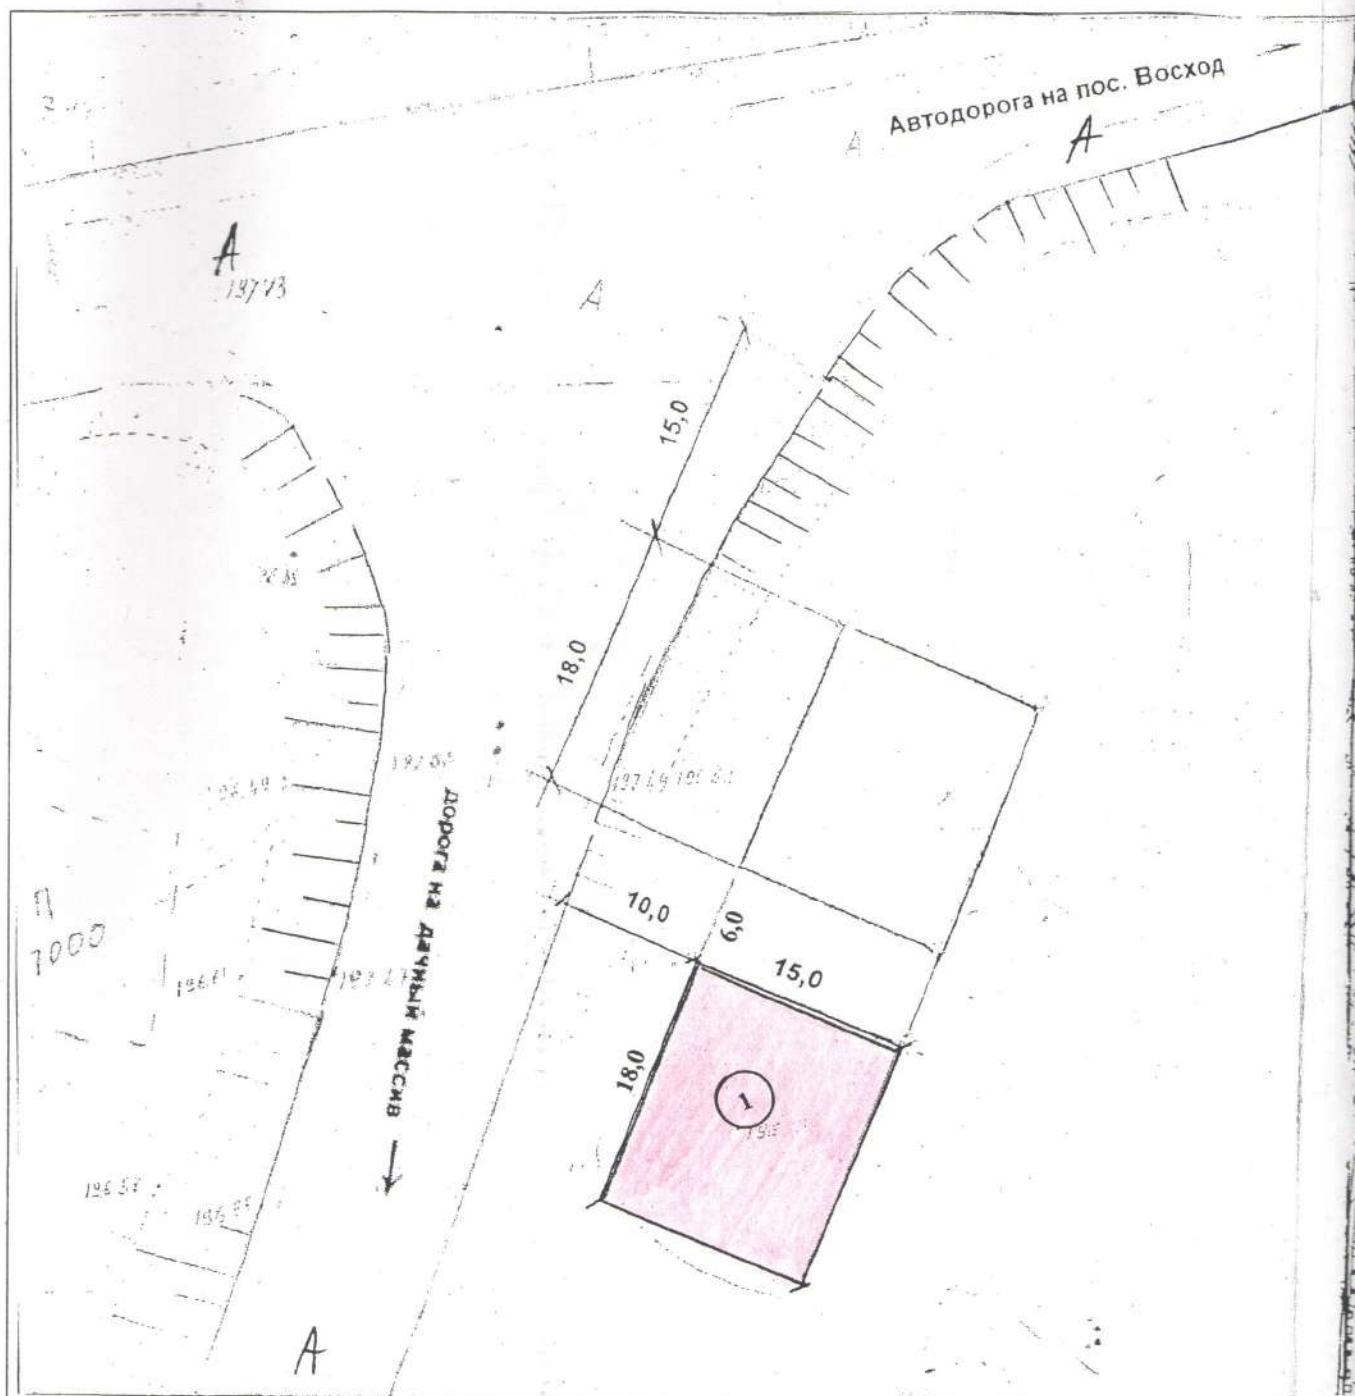

**1 земельный участок с площадью 0,0270 га для эксплуатации и об-
соружения временного типа, по адресу: в районе грузового двора
пересечении автодорог на пос. Восход.**

1. Данная схема не является правоустанавливающим документом .
2. Согласовать схему со всеми заинтересованными службами города .
3. Предоставить проект на согласования в отдел архитектуры
и градостроительства