


а-саттық (аукцион) арқылы шығарылатын Арал қаласы, Дина Нұрпейісова түйығы
ынан Үй-жайларға (құрылыстармен ғимараттарға) қызмет көрсету үшін арналған жер
учаскесіне жүргізілген алдын-ала таңдау жұмысының

СЫЗБАСЫ

көлемі – 500 шаршы метр

масштаб 1: 2500

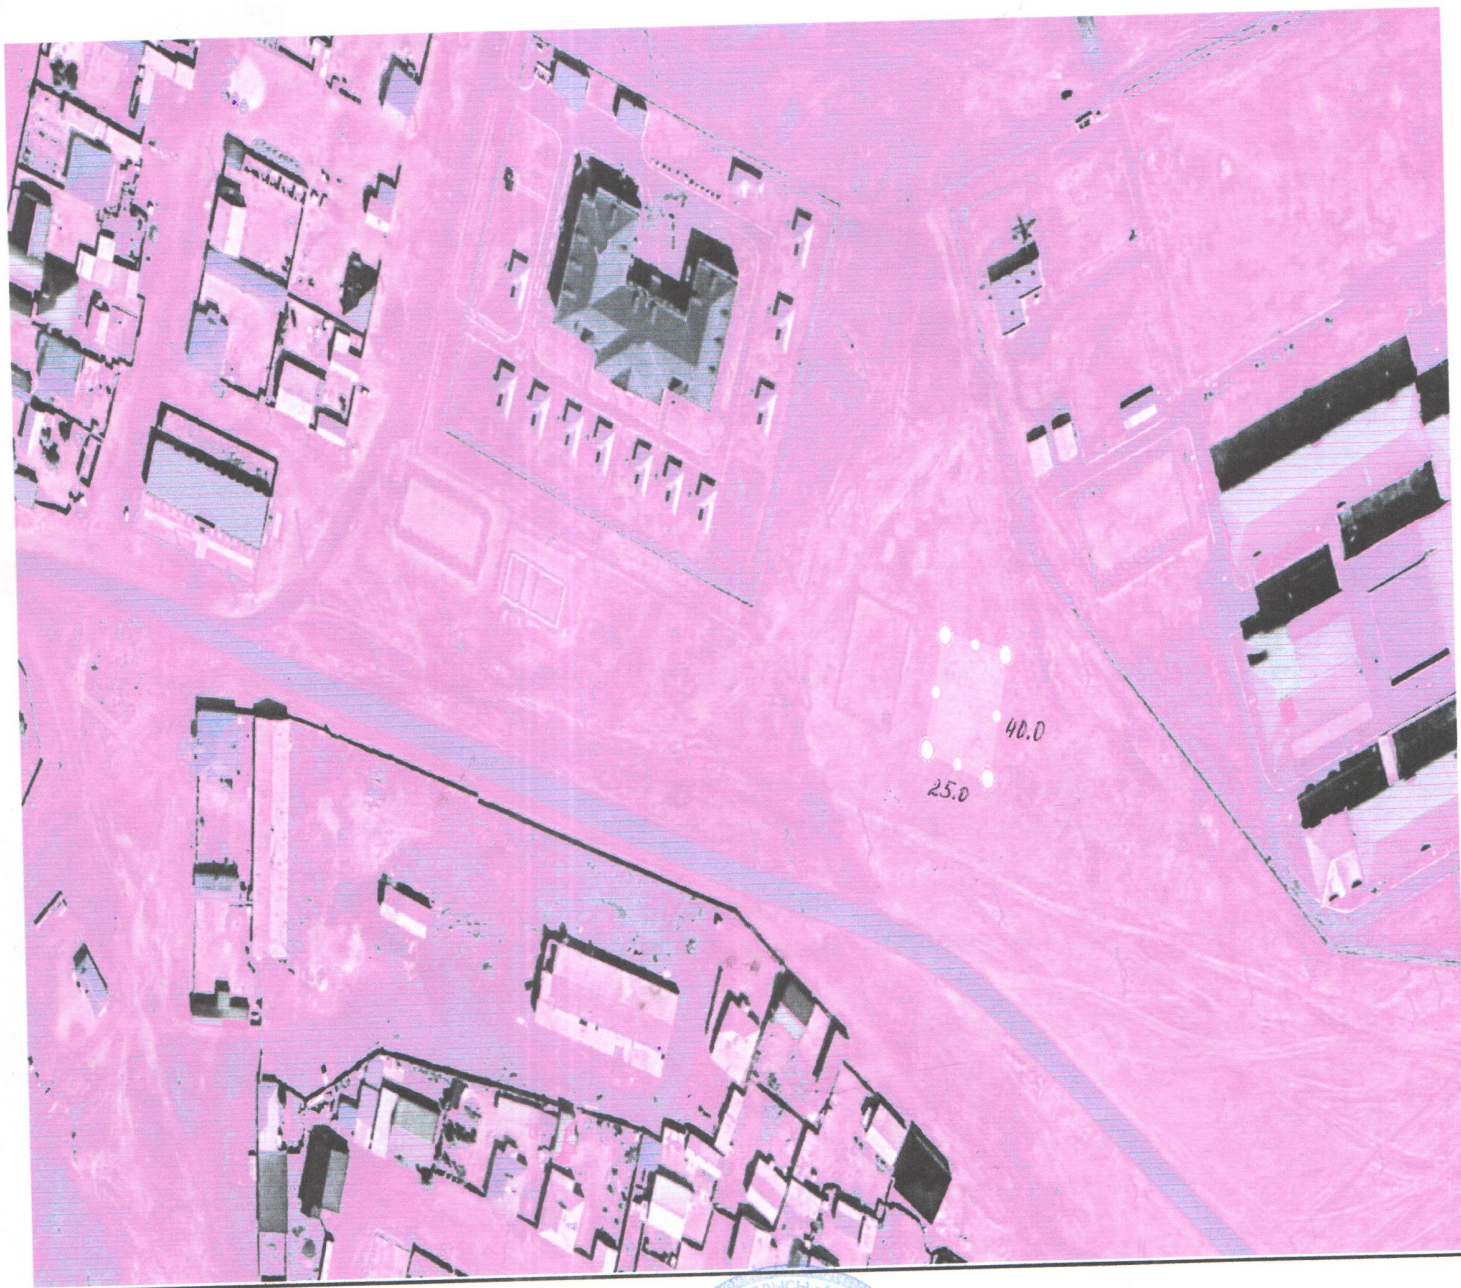


Арал аудандық құрылыс, сәулет және қала құрылысы
бөлімі» коммуналдық мемлекеттік
мекемесінің басшысының міндетін атқарушы

«Арал аудандық жер қатынастары бөлімі»
коммуналдық мемлекеттік
мекемесінің басшысы



 **Қ. Әбекенов**

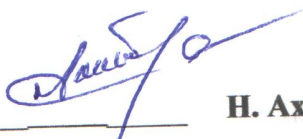 **Н. Ахметов**