


КЕЛІСІЛДІ:
СОГЛАСОВАНО:

ШҚО "Семей қаласының сәулет және қала құрылысы бөлімі" ММ
ГУ "Отдел архитектуры и градостроительства г.Семей" ВКО



[Handwritten signature]

Бөлім басшасы
Б.Я. Салимов

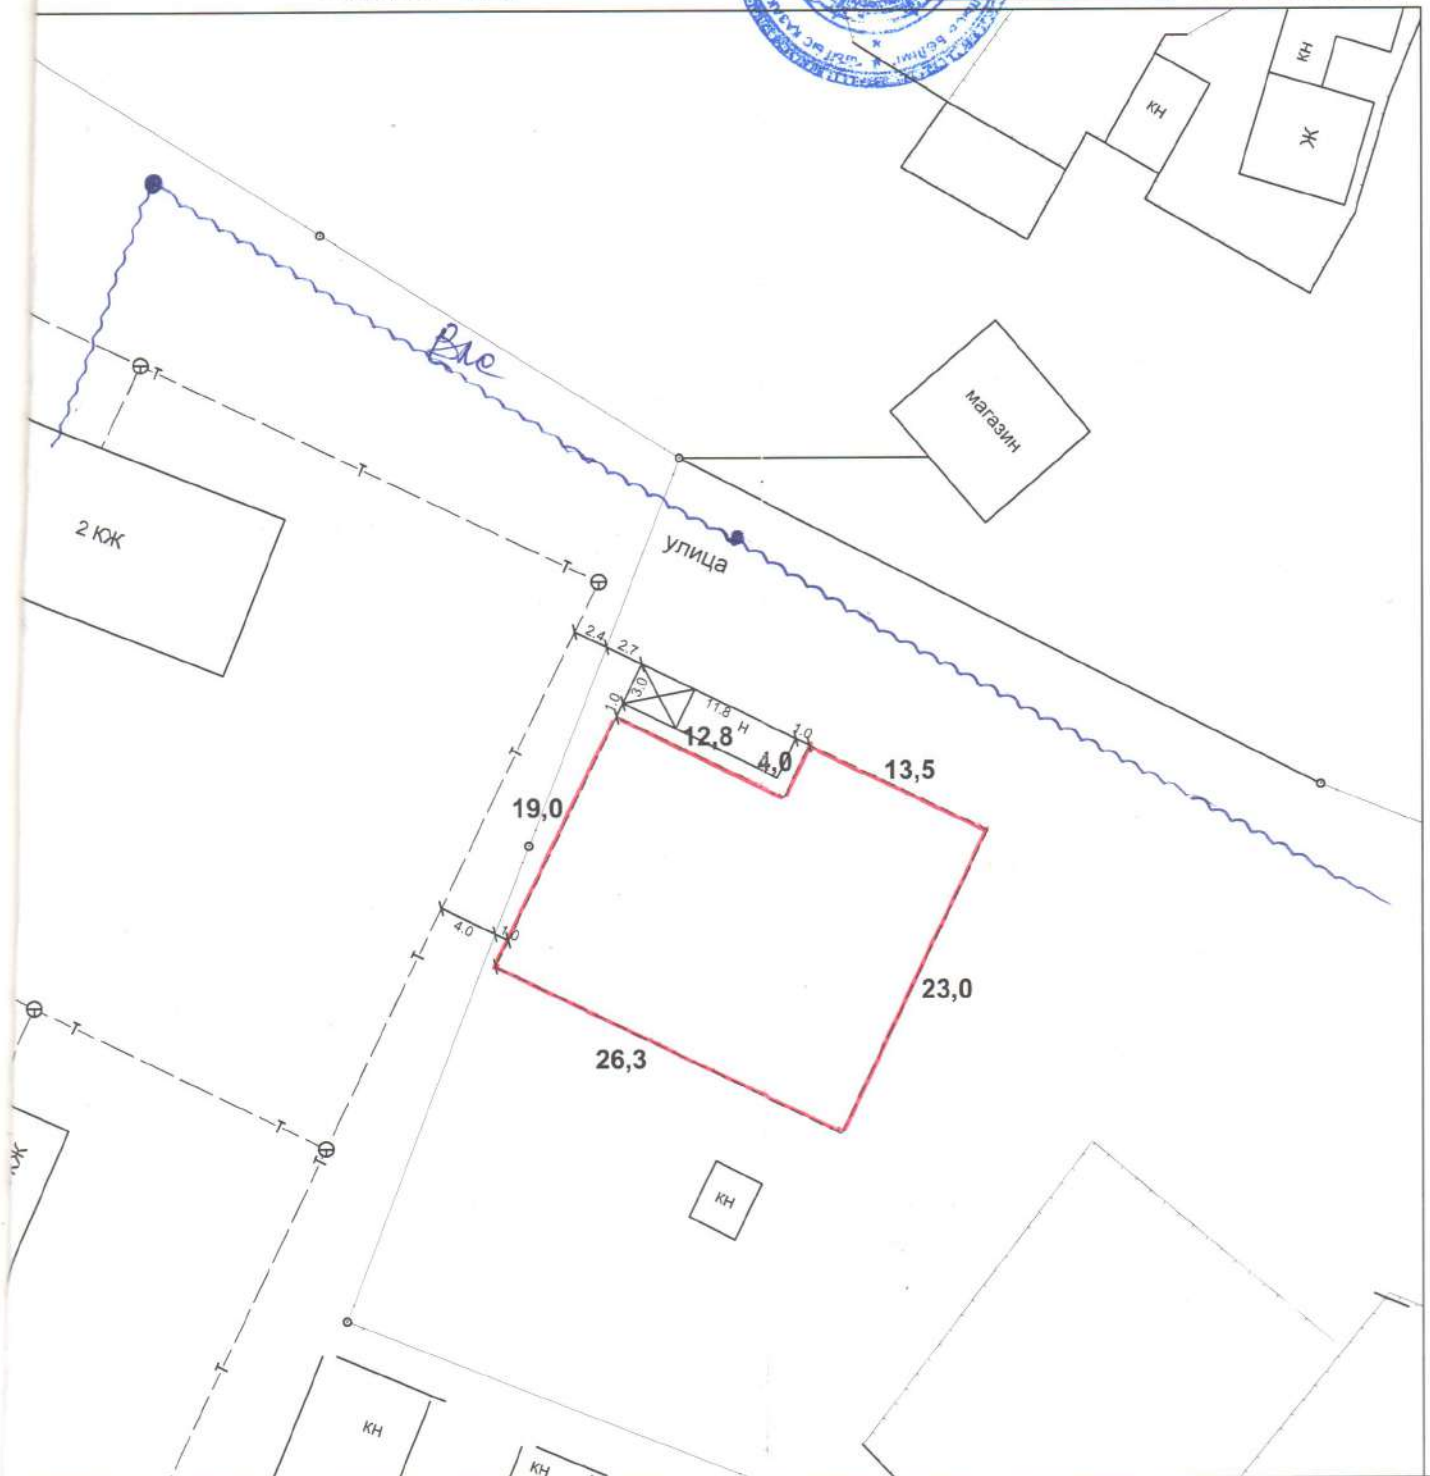

послуживания

ТОО "СемЗемКонсалтинг"

ГСЛ № 02-02124

ЖШС мүдiрi
Директор ТОО

Мухамеджанова
З.К.

Маман
Специалист

Дьяков Р.В.

Заказчик:


Тапсырыс беруші:
ГУ "Отдел земельных
отношений г.Семей"

Масштаб

1:500

Местоположение участка:
Участкeнiң орналасқан жері:
ВКО, г. Семей, поселок Фабричный
апрель 2019 г.

Проект границ земельного участка
(ситуационная схема)

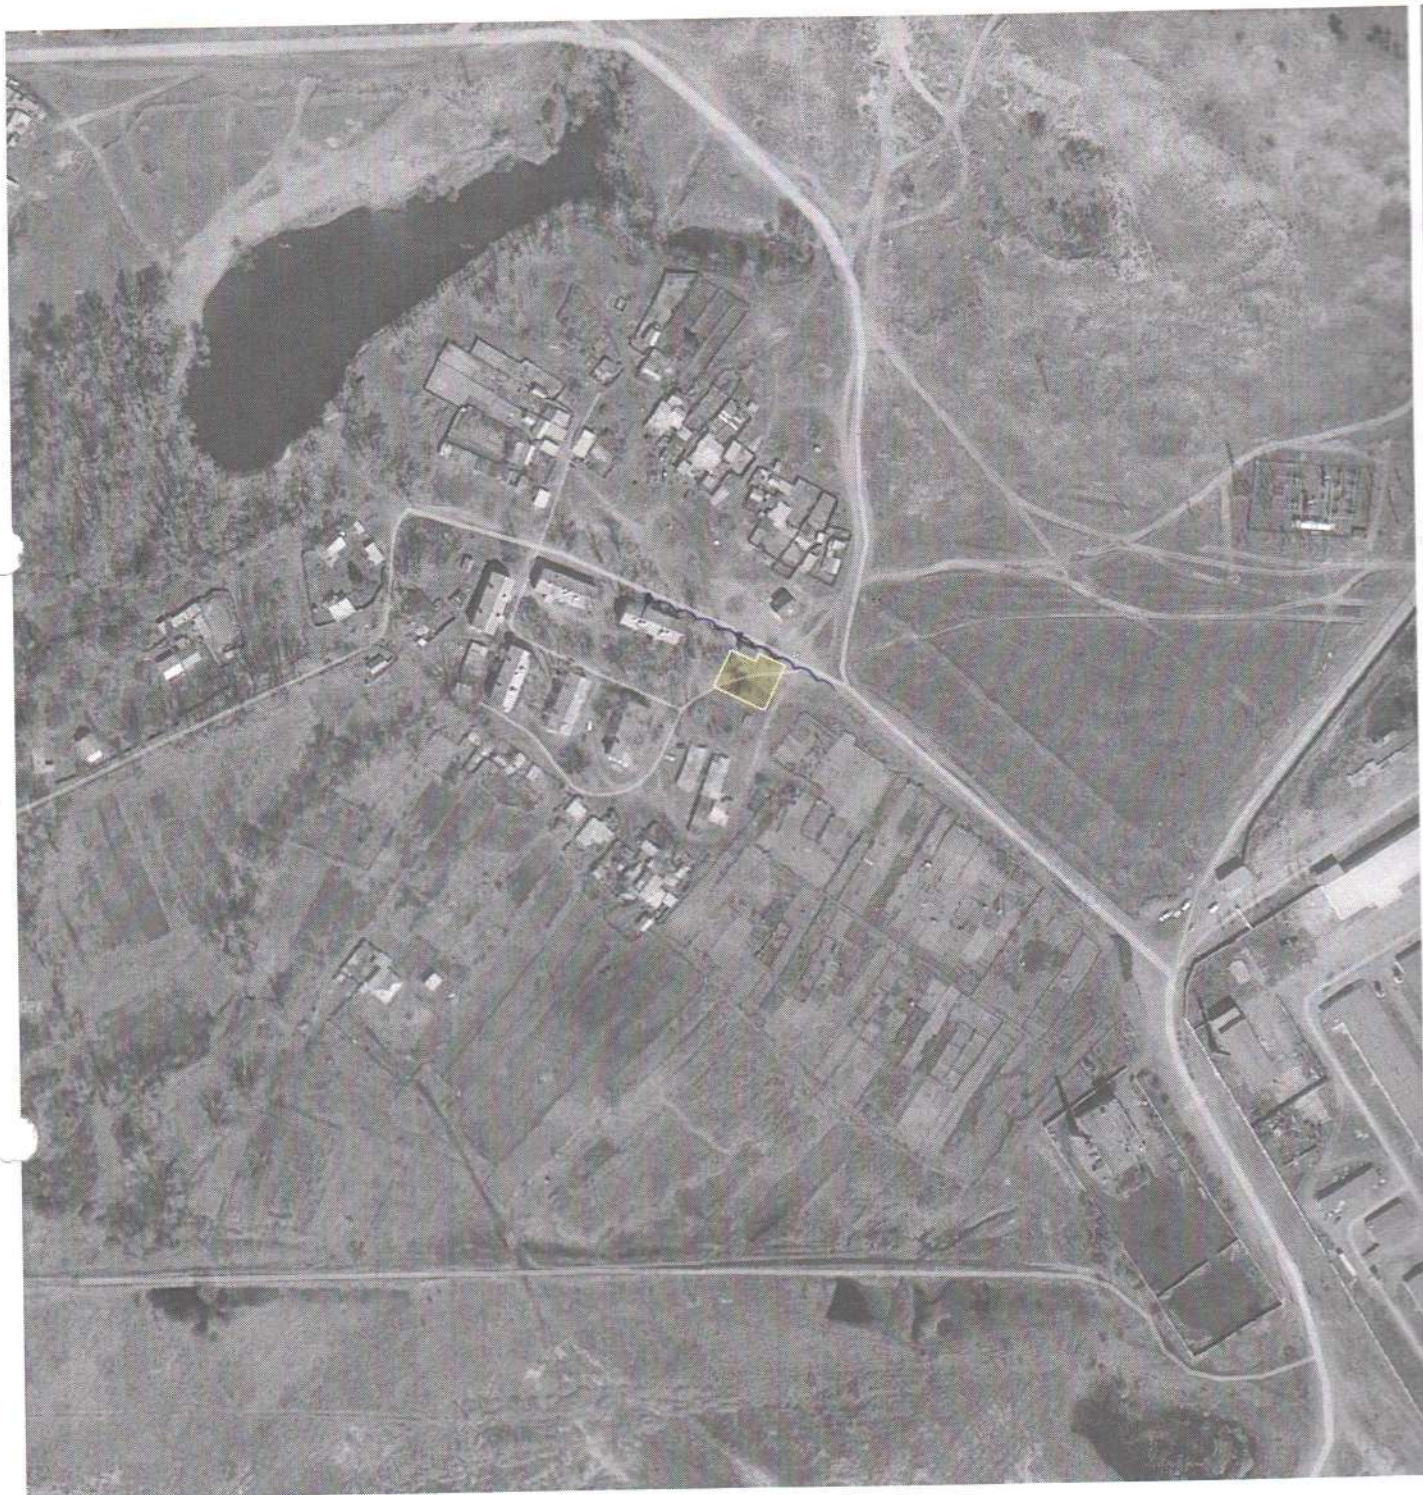

Красным цветом - границы оформляемого земельного участка для строительства и магазина с аптекой, которые сложились на 01.04.2019 г.
Предварительной площадью - **0,0554 га.**

Примечания:

1. Данная схема не является правоустанавливающим документом на земельный участок
2. Согласовать схему со всеми заинтересованными службами города