


Жер учаскесінің жоспары План земельного участка

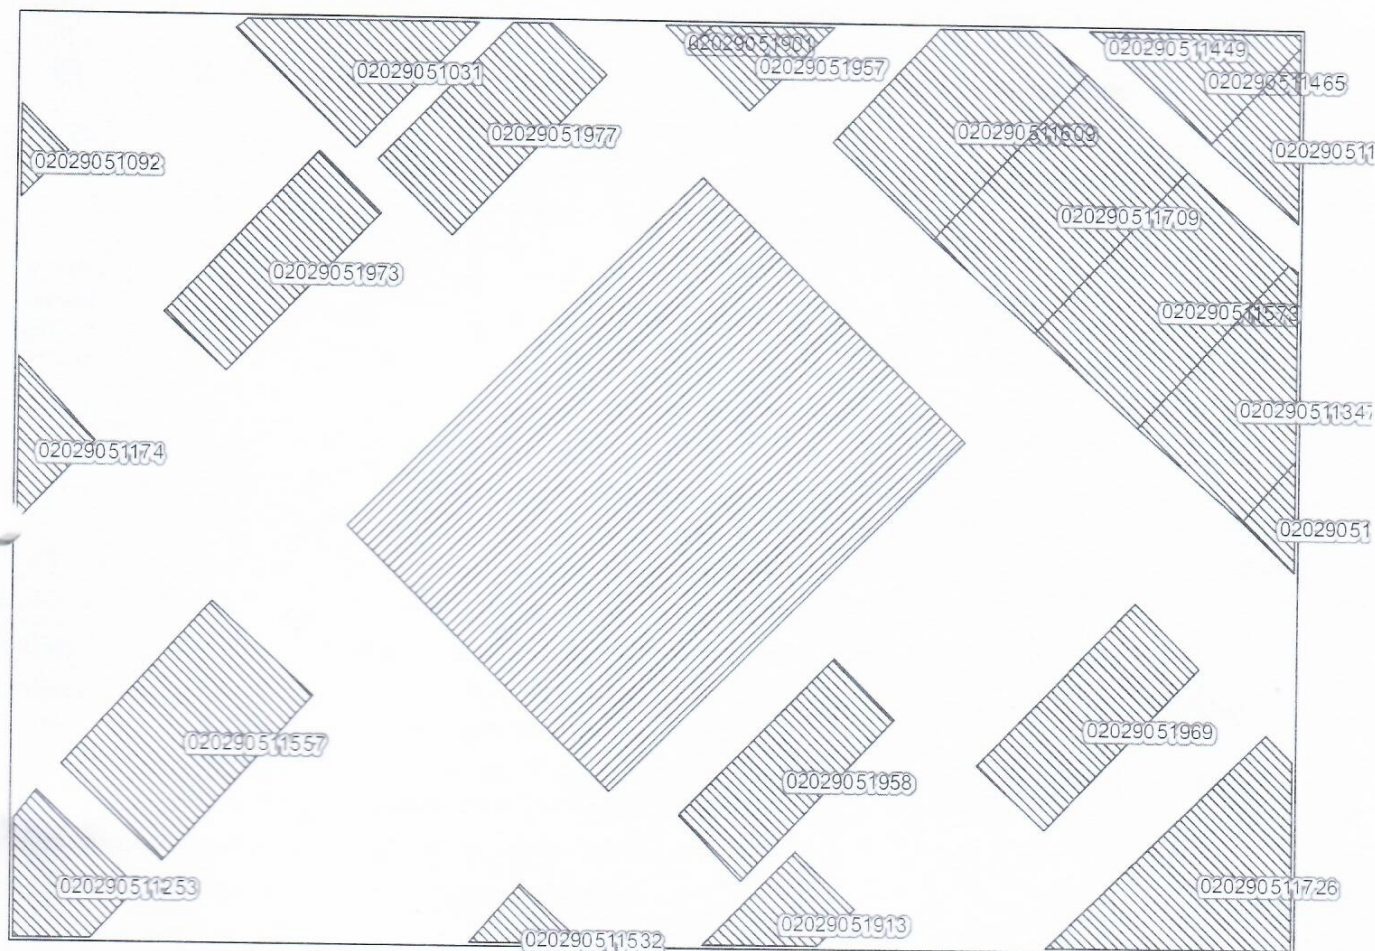

Масштабы/Масштаб 1: 1000

Шартты белгілер/
словные обозначения:




жобаланатын учаске/проектируемый участок



жапсарлас учаске/смежный участок

Осы құжат «Электрондық құжат және электрондық цифрлық қолтаңба туралы» Қазақстан Республикасының 2003 жылғы 7 қаңтардағы N 370-ІІ Заңы 7 бабының 1 тармағына сәйкес қағаз тасымалдағы құжатпен бірігіп.
Данный документ является частью 1 статьи 7 ЗРК от 7 января 2003 года N 370-ІІ «Об электронном документе и электронной цифровой подписи» равнозначен документу на бумажном носителе.
Электронный документ подписан Службой АТТМ-информатикалық қызметі веб-порталының мобильді қосымшасы арқылы тексеріледі.
Проверить подлинность электронного документа Вы можете на egov.kz, а также посредством мобильного приложения веб-портала «Электронного правительства».

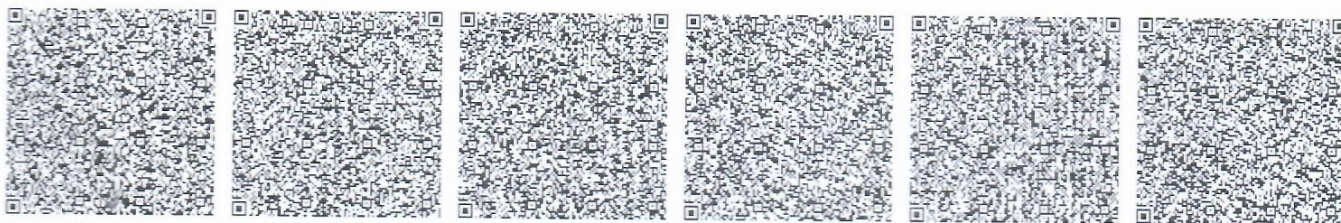

*Ақпарат МХК А.А.Ж. алынды және «Ақпараттар арнадан үлестірілген мәліметтерді қорғау туралы» заңымен сәйкестендірілген электрондық-цифрлық қолтаңбасымен әрі қайтадан деректерді қалдырды.

*Ақпарат қосымша деректерді алу АПС ГИЖ және деректерді электрондық-цифрлық қолтаңбамен тексеру арқылы деректерді алу арқылы «Государственный картографический» «Применение» для граждан.

№2103041230010904 салыстыру актісіне 2 қосымша
Приложение 2 к акту сверки №2103041230010904

**Жобаланатын жер учаскесі координаттарының жиынтық ведомосы және
шекара тараптарының ұзындығы**

**Сводная ведомость координат и длин сторон границ проектируемого
земельного участка**

Нүкте нөмірі Номер точки	Координаттар Координаты		Ұзындығы Длина (метр)
	X	Y	
1	5581738.73	4311762.39	90.02
2	5581674.93	4311698.89	66.66
3	5581721.96	4311651.64	90.02
4	5581785.75	4311715.14	66.66

Периметрі/Периметр, метр: 313.3552

Ауданы/Площадь, гектар: 0.6001 (6000.60 кв.м.)


Ведомость жасалды: ""Ақтөбе жер ХХІ"" жауапкершілігі шектеулі серіктестігі, БСН 180840029051
(құйымның атауы, БСН/ЖСН, жоспарды әзірлеушінің Т. А. Ә)

Ведомость составлена: ""Ақтөбе жер ХХІ"" жауапкершілігі шектеулі серіктестігі, БИН 180840029051
(наименование организации, БИН/ФИО, ИИН разработчика плана)

Ведомостың жасалған күні: 2021 жылғы «04» наурыз

Дата составления ведомости: «04» марта 2021 года

Бұл құжат «Электрондық құжат және электрондық цифрлық қолтаңба туралы» Қазақстан Республикасының 2003 жылғы 7 қаңтардағы № 370-ІІ Заңы 7 бабының 1 тармағына сәйкес қағаз тасымалдағы құжатпен бірге беріледі.
Данный документ согласно пункту 1 статьи 7 ВРК от 7 января 2003 года №370-ІІ «Об электронном документе и электронной цифровой подписи» равнозначен документу на бумажном носителе.
Электронный документ равнозначен Ст. 601. Кз сайтынға, сондай-ақ «электрондық үкімет» веб-порталының мобильді қосымшасы арқылы тексеріле алады.
Проверить подлинность электронного документа Вы можете на еgov.kz, а также посредством мобильного приложения веб-портала «электронного правительства».

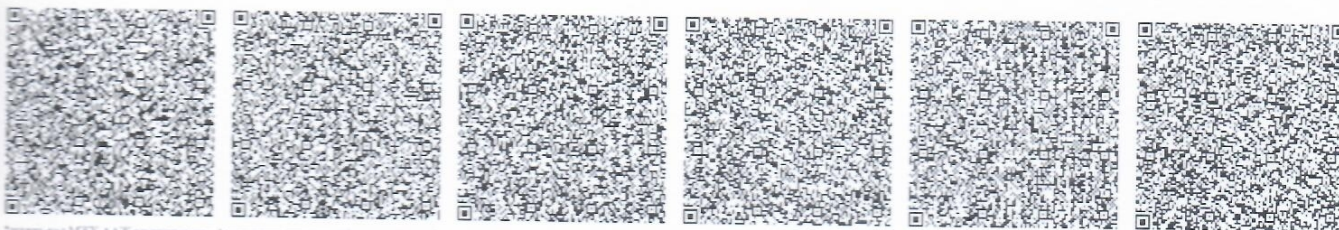

*Қолтаңба МСКК А.А.Ж. алынды және «Ақпараттар агентінің үкіметі» мемлекеттік корпорациясы» қолжетпейтіндігіне сәйкес ақпараттық қолтаңбаның байланыс формасымен электрондық-цифрлық қолтаңбасымен қол қойылған деректерді қамтамасыз етеді.

*Қолтаңба код сәйкесіндегі деректер, алынғаннан АНС ГЭК және подписанные электронно-цифровой подписью Физлица некоммерческого акционерного общества «Государственная корпорация «Правительство для граждан».