

Схема (план) земельного участка Жер учаскесінің сызбасы (жоспары)

Жер пайдаланушы (меншік иесі): "Петропавл қаласы әкімдігінің жер қатынастары бөлімі" коммуналдық мемлекеттік мекемесі

Землепользователь (собственник): Коммунальное государственное учреждение "Отдел земельных отношений акимата города Петропавловска"

Жер учаскесінің орналасқан жері: Солтүстік Қазақстан облысы, Петропавл қаласы, Индустриальный қысқа көшес

Месторасположение земельного участка: Северо-Казахстанская область, город Петропавловск, проезд Индустриальный

Жер учаскесінің нысаналы мақсаты: коммерциялық мақсаттар үшін

Целевое назначение земельного участка: для коммерческих целей

"Петропавл қаласы әкімдігінің жер қатынастары бөлімі"


коммуналдық мемлекеттік мекемесі

Коммунальное государственное учреждение "Отдел земельных отношений акимата города Петропавловска"


Ж. Еркін

2021 г. " " "

Жел кестесі орташа
облыстық, жылдық
Роза ветров
среднеобластная, годовая

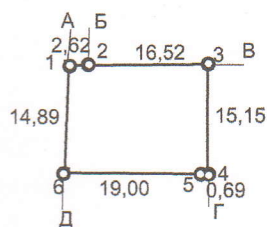


М 1:1000

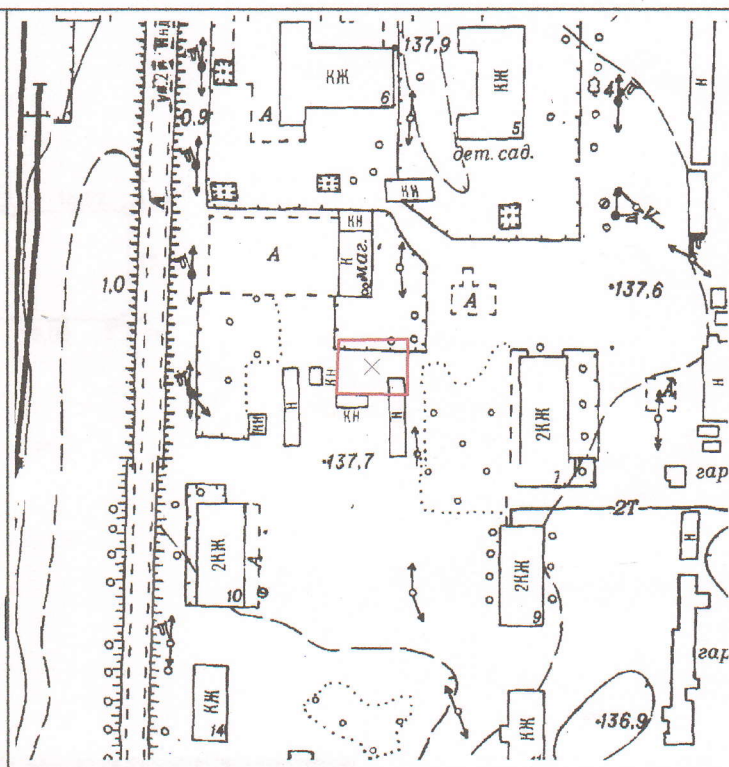

ШАРТТЫ БЕЛГІЛЕУЛЕР:

УСЛОВНЫЕ ОБОЗНАЧЕНИЯ:

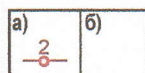

- Жер пайдалану шекаралары және нүкте нөмірлері

а) жобалық; б) қазіргі бар

- Границы землепользования и номера точек

а) проектные; б) существующие

Шектесу учаскелерінің кадастрлық нөмірлері (жер санаттары):

А -дан Б -ға дейін - елді мекендердің жері (Петропавл қ.)

Б -дан В -ға дейін - 15-234-010-3748

В -дан Г -ға дейін - 15-234-010-3943

Г -дан Д -ға дейін - 15-234-010-3530

Д -дан А -ға дейін - 15-234-010-1975

Кадастровые номера (категории земель) смежных участков

от А до Б - земли населенных пунктов (г. Петропавловск)

от Б до В 15-234-010-3748

от В до Г 15-234-010-3943

от Г до Д 15-234-010-3530

от Д до А 15-234-010-1975

Директор	Валеев Б.К.	Жер учаскесінің алаңы Площадь земельного участка	кезені	парақ/парақтар	Масштаб
			стадия	лист/листов	Масштаб
				1/1	1:2000
			Дата: 23 " 04 2021 ж/г		
		0,0291га			

