

Схема (план) проектируемого земельного участка,
реализуемого на торгах (конкурсах, аукционах)
для размещения и эксплуатации индивидуального гаража
Адрес: ВКО, район Алтай, город Алтай, улица Астана, в районе дома № 79

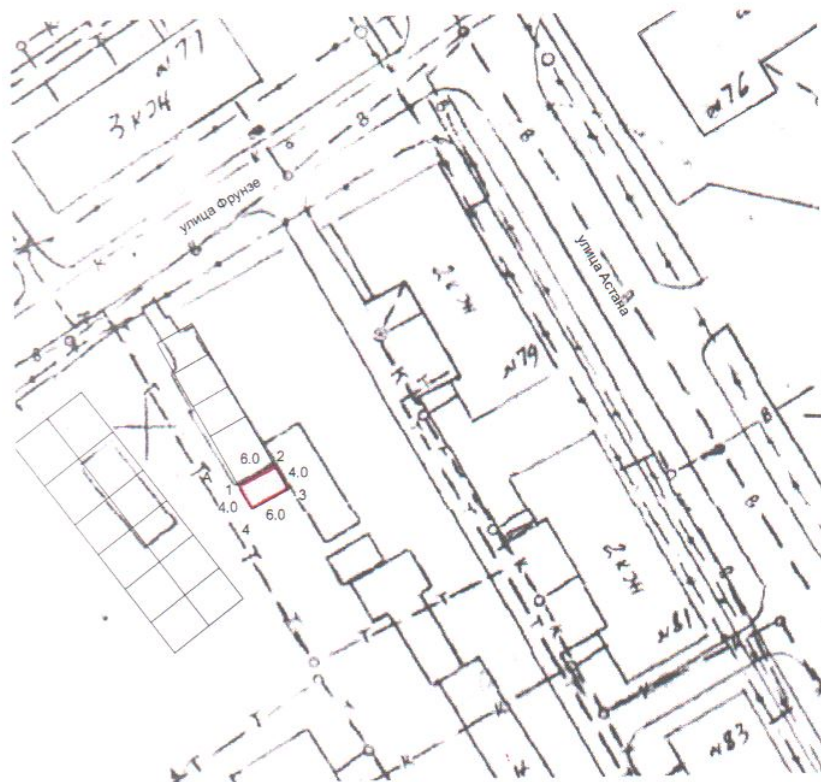


Схема согласована:

Заказчик

Куттубаева А.М.

Шартты белгеуілер:

Условные обозначения:

- обследуемый участок


- смежный участок

Описание смежеств:

от А до А – земли населенных пунктов

Экспликация земель

Всего в плане, га	Посторонние землепользова тели, га	Предоставляемая площадь, га
0,0024	-	0,0024

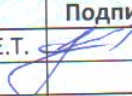Исполнитель	Ф.И.О.	Подпись	Дата	Межхозяйственное землеустройство			
	Тандыбаев Е.Т.		04.10.23	ГУ «Отдел сельского хозяйства, земельных отношений и предпринимательства района Алтай»			
				чертеж проекта	листов 1	лист 1	масштаб 1: 1000
				ИП «Тандыбаев Е.Т.»			