

**Нысандардың құрылысын жүргізуге бөлінетін
жер учаскесін алдын ала таңдау және келісу
АКТІСІ**

№ _____

Тапсырыс берушінің аты жөні: Шардара аудандық жер қатынастары бөлімі

Мекен жай, телефоны: Шардара қаласы, Қазыбек би көшесі н/з

Нысанның атауы: Кәріз жүйесі құрылысы үшін

Учаскенің орналасқан орны: Шардара қаласы, 005-орам аумағынан

Жер учаскесінің ауданы: 198,0 ш.м.

Жер қыртысы: Тегіс

Нақты көгалдандырылған: Жоқ

Коммуникация: Жоқ

Жанында орналасқан нысандар: Бар

Қызыл сызық: Сақталған

ҚОРЫТЫНДЫ:

**Аудандық құрылыс, сәулет және
қала құрылысы бөлімі**

Шардара аудандық жер қатынастар бөлімі

ҚР. ҚН және Е талаптарына
сәйкес келеді

Ескертпе: ҚР 16.07.2001 жылғы
№242 заңын және ҚР 31.03.2020
жылғы №174 талаптарын орындау
қажет.

**Аудандық құрылыс, сәулет және қала
құрылысы бөлімі басшысы:**

**Шардара аудандық жер қатынастар бөлімінің
басшысы:**




А. Махашев



С. Ильясов

**Шардара қаласы, №005 орам аумағынан
кәріз жүйесі құрылысы үшін үшін саудаға ұсынған жер телімінің
ситуациялық схемасы**

М 1:2000

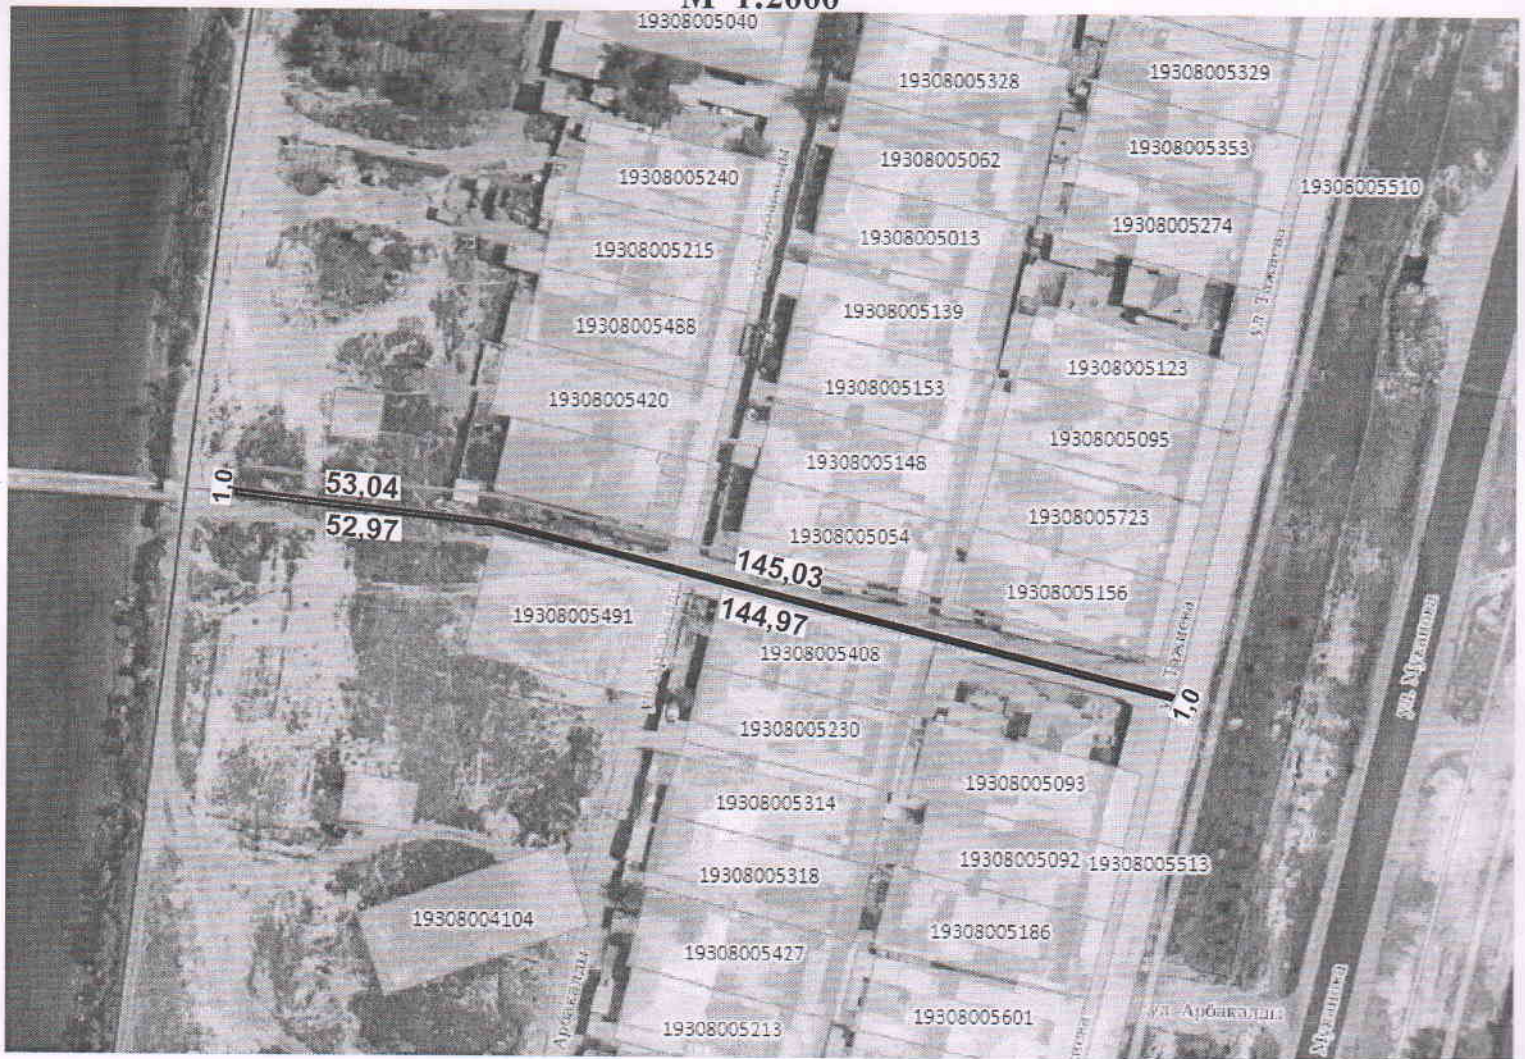

А-Саудаға ұсынылған жер телімінің жалпы ауданы - 198,0 ш.м

КЕЛІСІЛДІ:

Шардара аудандық құрылыс, сәулет және қала
құрылысы бөлімінің басшысы:



А.Махашев

Шардара аудандық жер қатынастары
бөлімінің басшысы:

С.Ильясов

Қала әкімі:

О.Айдосов

Орындаушы маман: С.Омаров