
Схема привязки и согласования земельного участка, запрашиваемого для

Ген. план. Ситуационная схема М 1: 3 000

С

Пл

S = 0,157

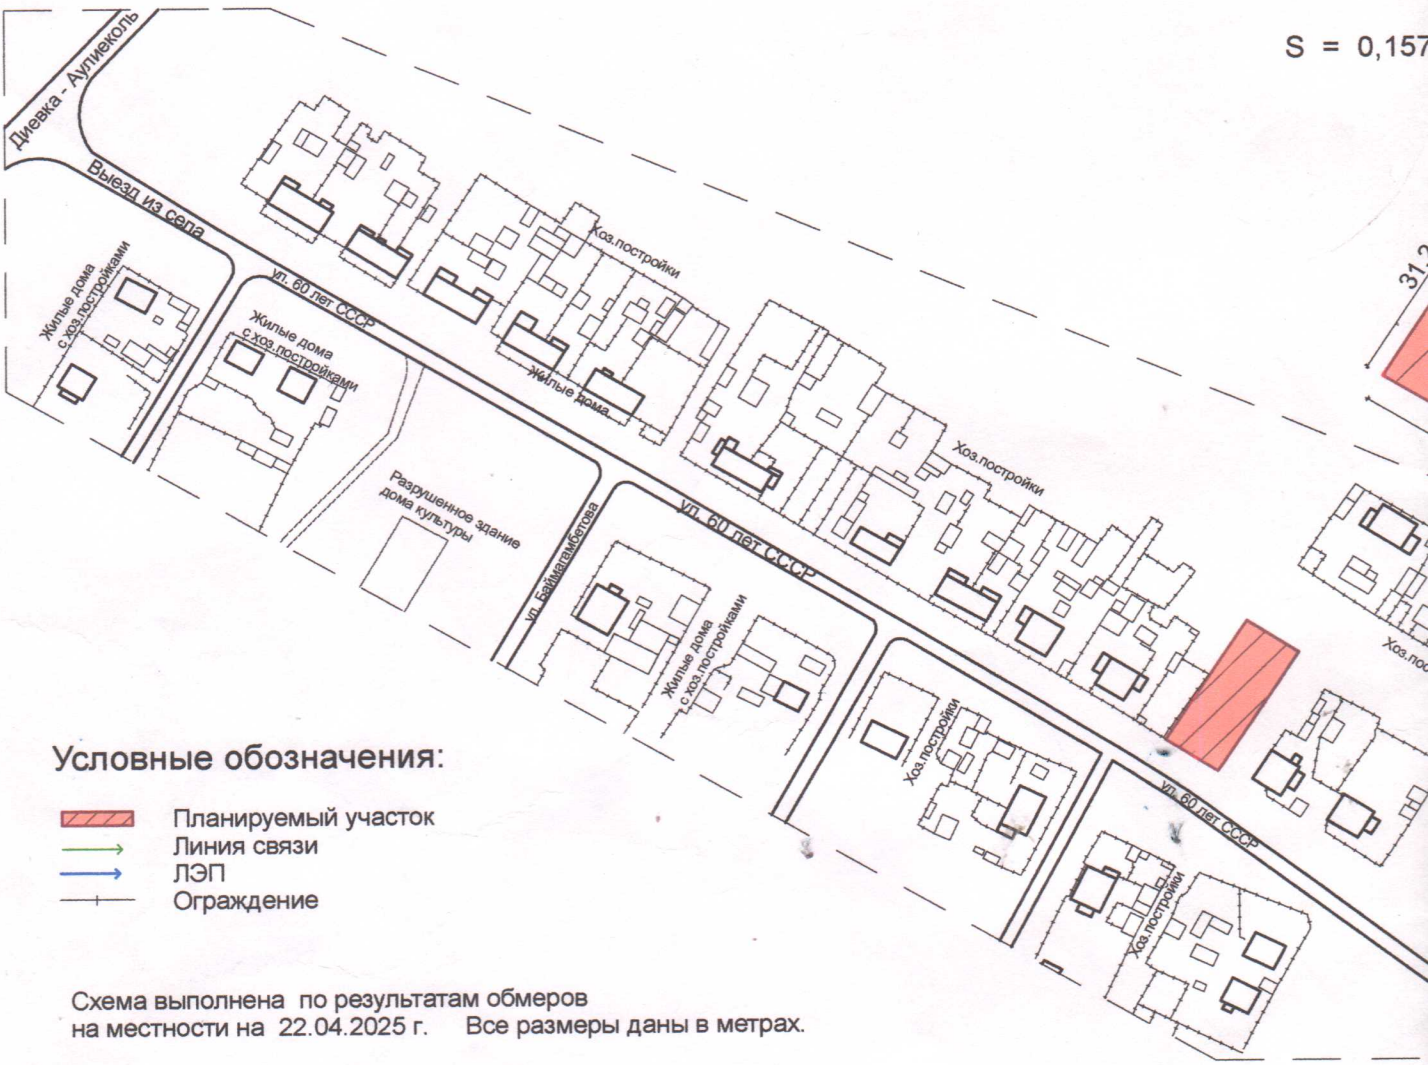

Условные обозначения:

- Планируемый участок
- Линия связи
- ЛЭП
- Ограждение

Схема выполнена по результатам обмеров
на местности на 22.04.2025 г. Все размеры даны в метрах.

Согласовано:

Руководитель ГУ "Отдел архитектуры, градостроительства и строительства ак

Аким с. Новоселовка : А. Ф. Туреханов

Руководитель ГУ «Отдел сельского хозяйства и земельных отношений акимат

Руководитель ГУ «Отдел ЖКХ пассажирского транспорта и автомобильных до

Начальник Аулиекольского РЭС: согласовано письмом № 39

Директор ГКП ТЭК:

Директор РУТ: Согласовано: 28.05.2025 г. Абилов


Организация газоснабжения: — сети газоснабжения отсутствуют

строительства общественной бани, с. Новоселовка, Аулиекольского района

Махмутов Руслан Боранбаевич


ан участка М 1: 1 000

га

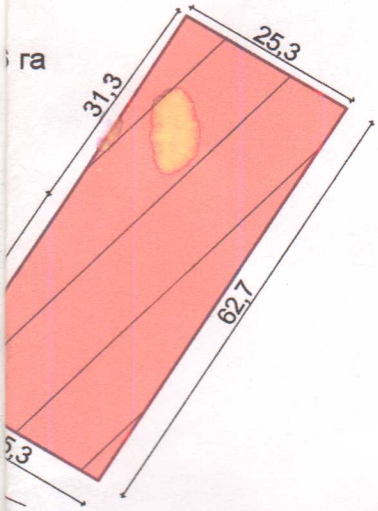

С

Фрагмент схемы М 1: 1 000

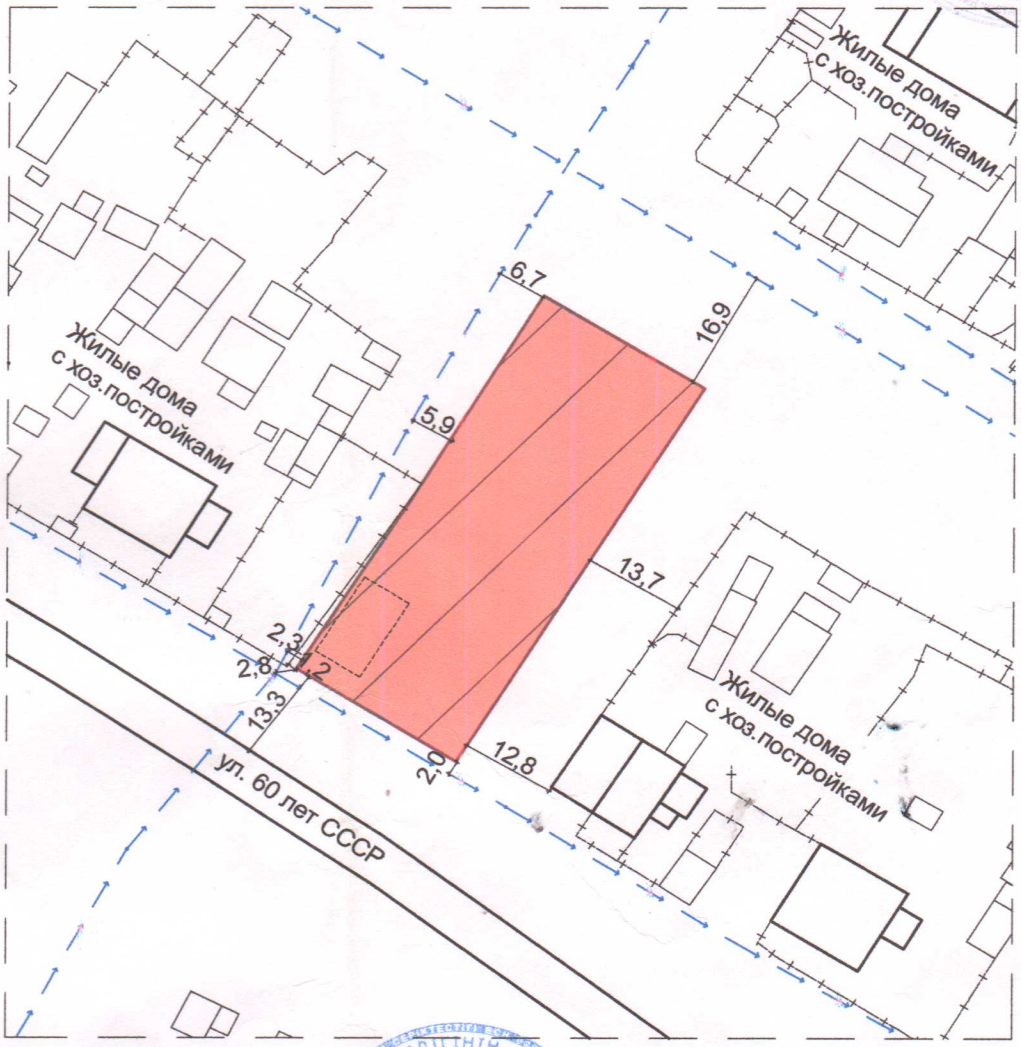

мата Аулиекольского района"

Аулиекольского района» :

ог Аулиекольского района»:

от 09.06.25г