


да-саттық (аукцион) арқылы шығарылатын Арал қаласы, Валентина Терешкова
шесінің бойынан Үй-жайларға (құрылыстармен ғимараттарға) қызмет көрсету үшін
арналған жер учаскесіне жүргізілген алдын-ала тандау жұмысының

СЫЗБАСЫ

көлемі – 10 000 шаршы метр

масштаб 1: 100 000

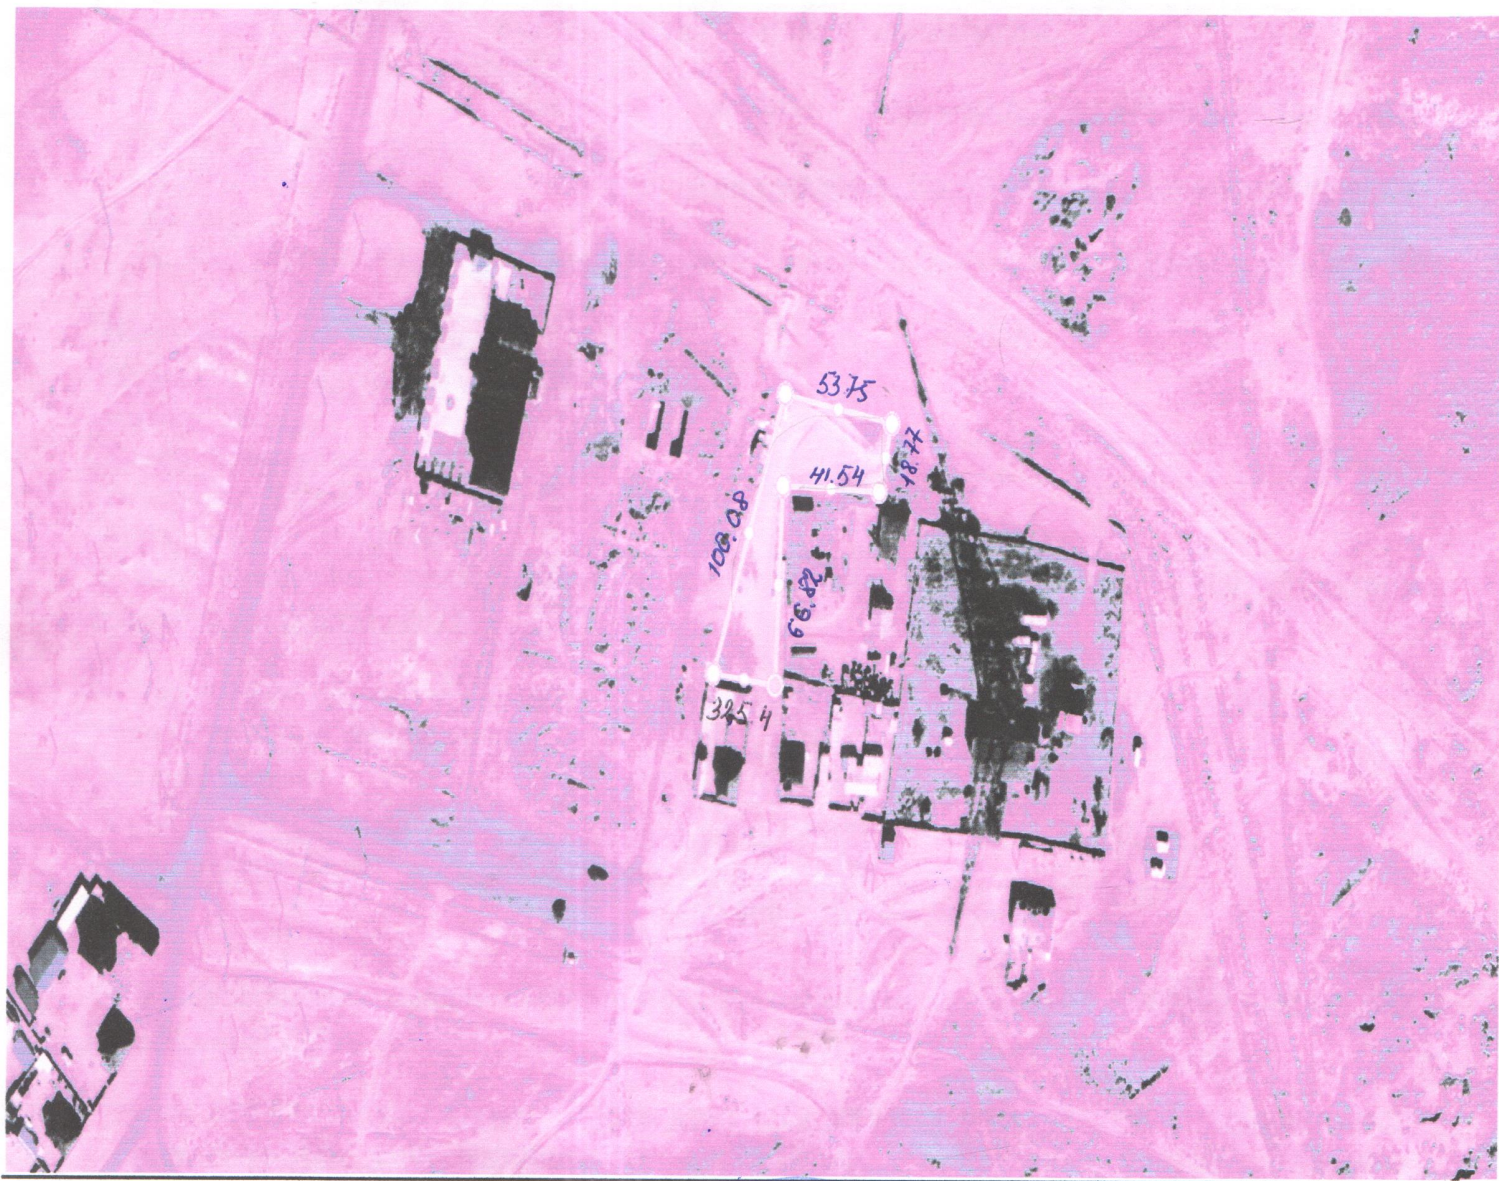

Арал аудандық құрылыс, сәулет және қала құрылысы
бөлімі» коммуналдық мемлекеттік
мекемесінің басшысының міндетін атқарушы

«Арал аудандық жер қатынастары бөлімі»
коммуналдық мемлекеттік
мекемесінің басшысы



Қ. Әбекенов

Н. Ахметов