


Жер телімінің орналасу схемасы
Схема (план) земельного участка

1	Өтініш білдірушінің аты-жөні / Заказчик	ГУ «Отдел земельных отношений» Буландынского района
2	Жер телімінің орналасқан орны Месторасположения земельного участка	Ақмола облысы, Бұланды ауданы, Макинск қ-сы, Сигнал-1 гараждық алабы, 3 желісі көлікжай 13 Ақмолинская область, Буландынский район, г.Макинск, гаражный массив Сигнал -1, линия-3, гараж 13
3	Максатты тағайындау Целевое назначение	көлікжай құрылысын жүргізу үшін / для строительства гаража

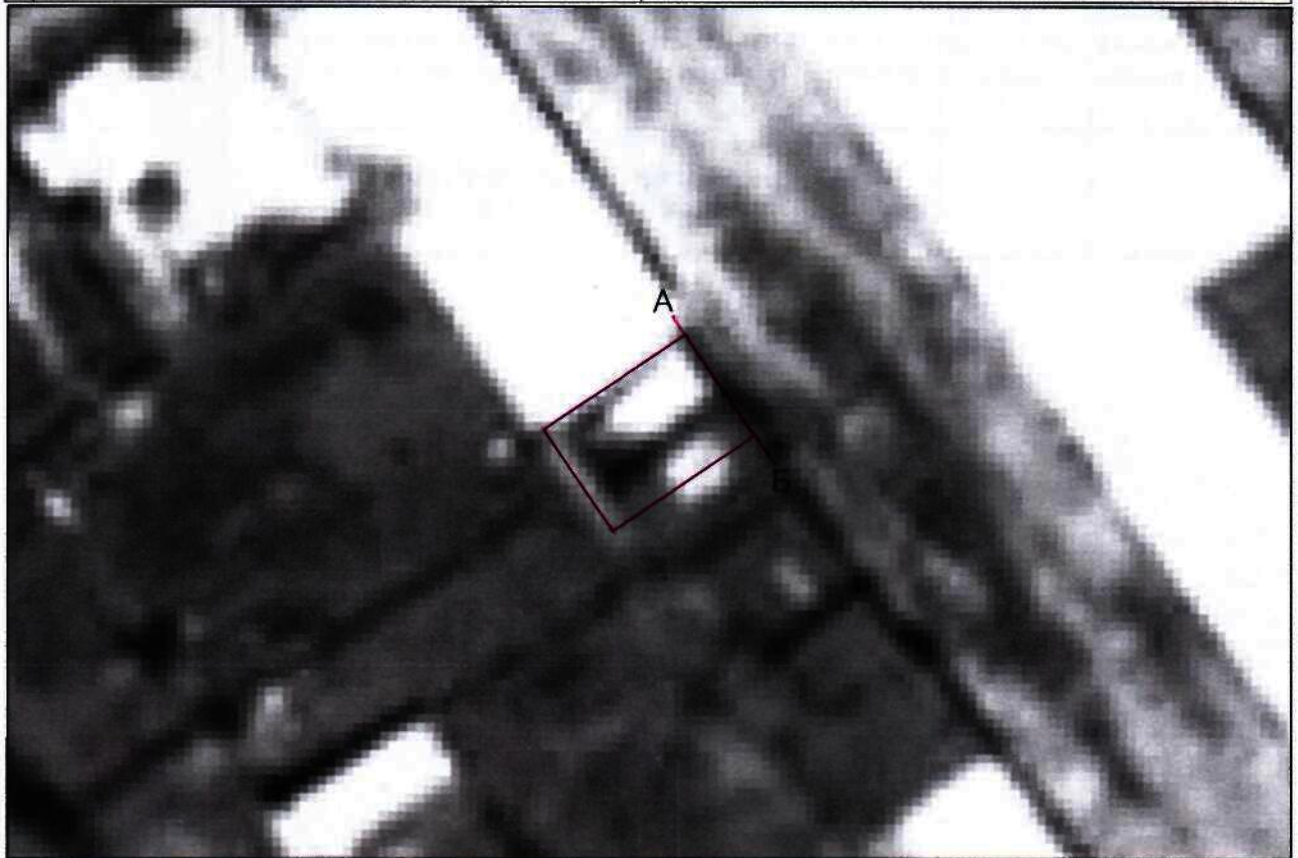

масштаб: 1:500

Шектесу сипаты

А дан Б га дейін - 3 - Желісі
Б дан А га дейін - қала жерлері

Описание смежеств

от А до Б - Линия - 3
от Б до А - земли города

			Жер учаскесінің алаңы	Беттер / листов	Парақ / лист	Масштаб
Басшының Руководитель	Тургунбаев Ш.К.		Площадь земельного участка			
Исполнитель / Орындаушы	Кальмтаев Б.Т.		0.0035 га	Күні / Дата		
				98.12.2021г.		