


Схема (план) земельного участка
предоставления земельного участка
во временное землепользование
Карагандинская область, город Караганда,
район имени Казыбек би, район Федоровского водохранилища

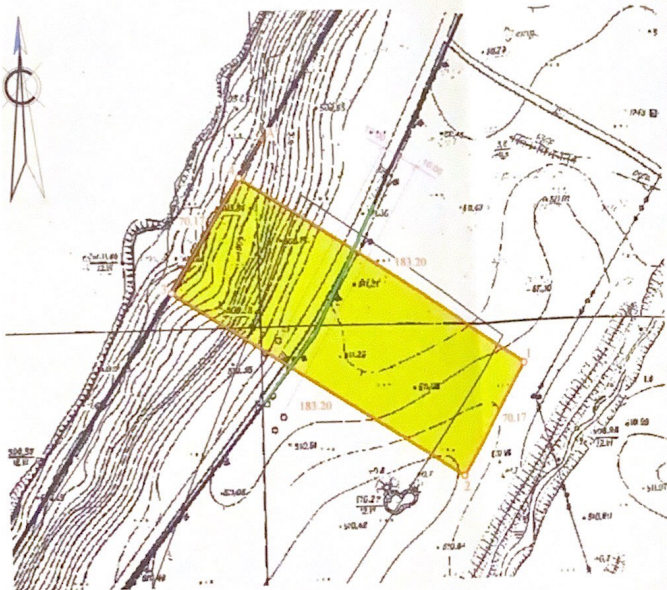

ШАРТТЫ БЕЛГІЛЕР УСЛОВНЫЕ ОБОЗНАЧЕНИЯ	
	жер пайдалану шекаралары және нүкте нөмірлері границы землепользования и номера точек
	берілген жер учаскесі предоставляемый земельный участок
	суқорғау аймағының шекаралары границы водохранной зоны
	коммуникацияларды қорғау аймағы охранная зона коммуникаций

УТВЕРЖДЕНО:
ГУ "Отдел земельных отношений,
архитектуры и градостроительства города Караганда"



СХЕМА СОГЛАСОВАНА:

- Наименование согласующего лица,
ФИО, Дата, Печать (при наличии) по каждому смежному
-
-
-

Шестес жер пайдаланушылар:
А мен А аралығы - елді мекен жерлері

Смежные землепользователи:
От А до А - земли населенных пунктов

Предоставляется всего в границах земельного отвода (га)	Всего земель в границах земельного отвода (га)
1,2854	1,2854

Ограничения в использовании и обременения земельного участка: обеспечить беспрепятственный доступ на земельный участок эксплуатирующим службам для технического обслуживания инженерных сетей, расположенных на земельном участке, и прокладки новых, в случае необходимости, запрещается отчуждение права землепользования без выкупа права аренды, кроме залога

Должность	ФИО	Подпись	Дата	Землеустроительный проект		
Басты Руководитель	Байтасов Т.Н.					
Бастының орынбасары Заместитель руководителя	Нуржан Ж.Е.					
Бас мейман Главный специалист	Сутубаев Ж.Н. Сутубаев Ж.Н.		30.11.16	Чертеж проекта	листов 1	лист 1 масштаб 1:2000
Бас мейман Главный специалист	Давыдов А.В.		02.12.16	«Азаматтарға арнайы үлкені және кішісінің қорғаныс» коммерциялық өнім өндіретін қызметімен Караганда облысы бөлімше филиалы - Жер кадастры және жылжымайтын мүлік техникалық тексеру департаментінің Караганда қаласы бойынша Карагандалық қорғаныс отрядының Департаменті земельно-полюс кадастра и техникалық обсерваториясының филиалы некоммерческого партнерства облыстық «Азаматтарға арнайы үлкені және кішісінің қорғаныс»		
Орын ауысты Исполнитель	Халимов Д.М.		30.11.2016 г.			