КЕЛІСІЛДІ:

Аудан әкімінің орынбасары — А.Сабырбаев

Ақсу ауданының құрылыс, сәулет және қалақұрылысы бөлімінің — Н. Мырзеков

Ақсу ауданының ауылшаруашылық және жер қатынастар бөлімінің — Е. Османбеков

Суықсай ауылдық округінің әкімі — К. Сауруков

Ақсу аудандық маслихат депутаты — С. Смағулов

Суықсай ауылдық округінің қоғамдық қауымдастық төрағасы — Ғ. Мерекенов

Тапсырушы :

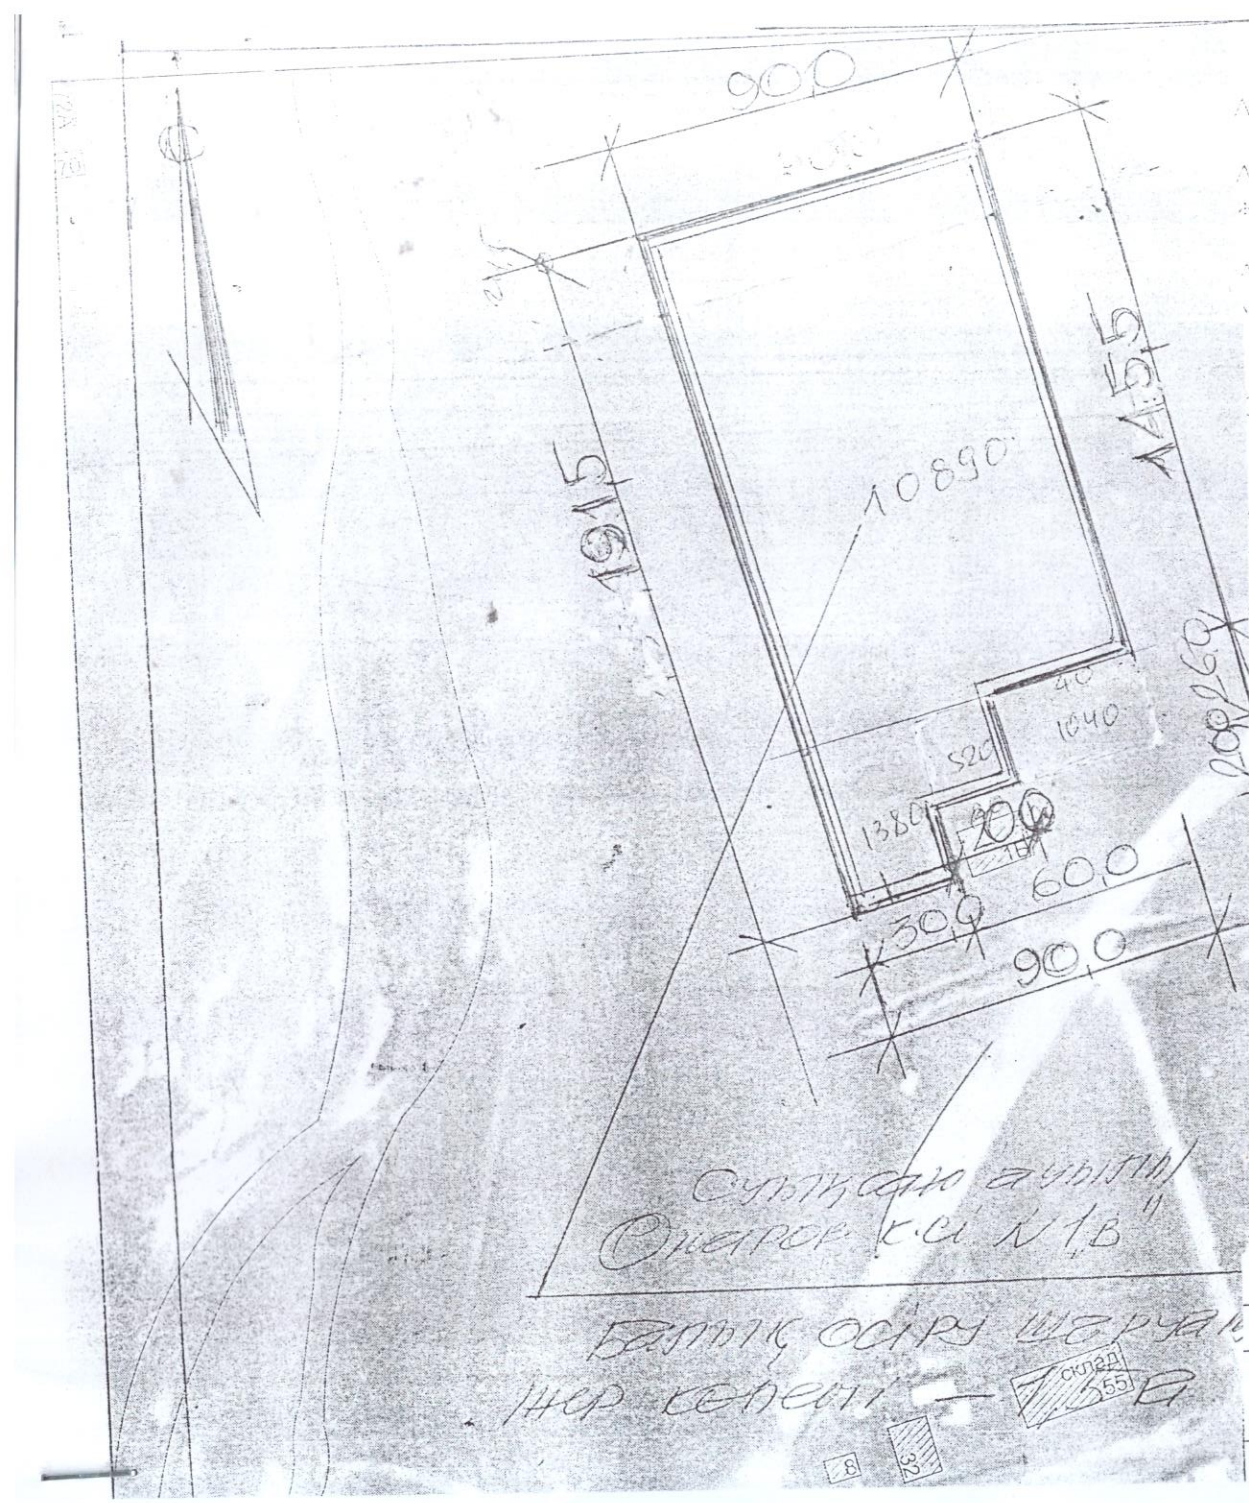

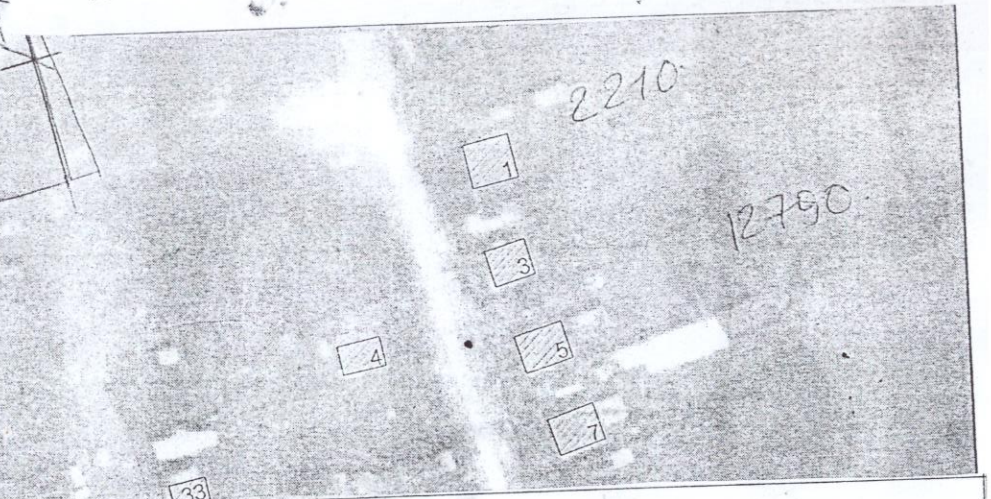

Аталымы ▭ **алаңы-1,5 гектар**			
Коммерциялық бағыттағы ғимарат (балық өсіру шарпуашылығы)			
Суықсай ауылы,Ш,Омаров көшесі №36	парақ	парақтар	масштаб
	1	1	1:1000
Орындаған: Н. Мырзеков			

Жер учаскесінің таңдау
А К Т І С І
Зираттарды орналастыру үшін

« » 2026 ж № **Жансүгіров ауылы**

Комиссия құрамы:

Ауданы әкімінің орынбасары А.Сабырбаев

Ақсу ауданының құрылыс, сәулет және қала құрылысы бөлімінің басшысының м.а. Н. Мырзеков

Ақсу ауданының ауыл шаруашылығы мен жер қатынастары бөлімінің басшысы Е. Османбеков

Жанеүгіров ауылдық округінің әкімі К. Сауруков

Қоғамдық кеңес төрағасы Ғ. Мерекенов

Ақсу аудандық маслихат депутаты С. Смагул

Тапсырушы: Суықсай ауылдық округі

Басқа да мүдделі Ұйымдардың, мекемелердің және қадағалау органдарының өкілдері

1. Зираттарды орналастыру үшін
орналасқан жері: **Жетісу облысы, Ақсу ауданы, Суықсай ауылдық округі, Ш,Омаров 1 В жерде орналасқан**
2.Осы жермен шекаралас:
оңтүстік жағынан – округке қарасты жер
солтүстік жағынан – округке қарасты жер
батыс жағынан – округке қарасты жер
шығыс жағынан округке қарасты жер
3. Құрылыс салу үшін комиссияның таңдап алған орнының жер учаскесінің жалпы жері – пайдалы алаңы:
жалпы алаңы – 1,5 гектар
(объектінің аты) балық өсіру шаруашылығы
төмендегі негізгі көрсеткіштермен мінезделеді :
а) жер бедері тынық еңіс, солтүстік, солтүстік-батысқа қарай
б) жер және топырағы құмдақ, тас құмдар
Жер жамылғының бөлінуы - құмдақ
в) сугеологиялық сипаттамасы топырақтық сулар +-70 метр терендікте жатыр
г) желдің басым бөлігі солтүстік-батыстан оңтүстік –шығысқа қарай
д) учаскеде бұрындары _____
(қолданылған, не қолданылмағаны
е) учаскедегі нысанның жер учаскесінің аумағын көгалдандыру қажет
(осы жерде бар, құрылыс және көк желектер)
ж) Учаскенің жер көлемі,оны қоршап тұрған жердің санитарлық-гигеналық және өртке қарсы қызмет катынастары ,аудандық СЭС басқармасының қортындылары бойынша құрылыс салынатын учаскесі _____**жарайды**_____
(жарайды, жарамсыз)
4.Комиссия жер учаскесі_____**лайықты**_____
(лайықты, лайықты емес) деп есептейді.
5..Инженерлік коммуникацияларға қосылу шарты :
а) су жүйесі - **келісілген техникалық жағдайы бойынша**
б) канализация - **келісілген техникалық жағдайы бойынша**
в)жылу жүйесі - **келісілген техникалық жағдайы бойынша**
г) электр жүйесі - **келісілген техникалық жағдайы бойынша**
д) телефон жүйесі - **келісілген техникалық жағдайы бойынша**

Жоғарғы көрсетілген мәліметтерге байланысты комиссия мүшелері тандап алынған жер учаскесі құрылыс салуға _____жарамды_____ _____ деп тапты.

(жарамды, жарамсыз)

Белгіленген жерінің сұлбе жоспары қосымша тіркелінеді



_____ **А.Сабырбаев**

_____ **Н.Мырзеков**

_____ **Е. Османбеков**

_____ **К.Сауруков**

_____ **Е. Мерекенов**

_____ **С. Смагулов**

_____ **А. Манбетов**

_____