

Жер учасқасына
Қазірет ауылы, 98 ж.т.
Нысыналы мақсаты: өлшеу платформаны салу үшін


Келісілген және бекітілген:
"Жігітқара ауданы әкімдігінің жер қатынастары бөлімі"
ММ басшысы **Н. Ж. Күшербаев**



2021 г.



Согласовано и утверждено:
Руководитель ГУ «Отдел земельных отношений акимата Жигитқаринского района» **Күшербаев Н. Ж.**

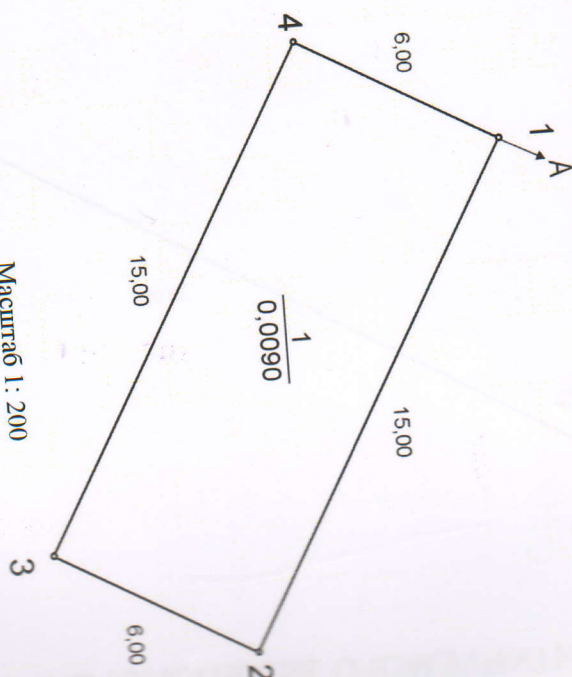

Масштаб 1: 200

Кадастровые номера (категория земель) смежных земельных участков;
от А до А: Земли населенных пунктов (городов, поселков и сельских населенных пунктов)

Шартты белгілері (Условные обозначения):

Жер телімі
Земельный участок
Жер телімінің көлемі және нөмірі
Номер и площадь земельного участка

Басшы	Канатхан А.	25 АЕК 2020	ГУ «Отдел земельных отношений акимата Жигитқаринского района»		
Директор	Атқарушы	25 АЕК 2020			
Исполнитель	Канатхан А.				
			Схема	Дата	Параметр
			2	1	1:200
			ИП Senim		