«ҚАРАТАЛ АУДАНЫНЫҢ ҚҰРЫЛЫС, СӘУЛЕТ ЖӘНЕ ҚАЛА ҚҰРЫЛЫСЫ БӨЛІМІ» МЕМЛЕКЕТТІК МЕКЕМЕСІ
шығыс № 229
2025 ж. «17» 07

Қосымша 3
министрінің бұйрығына
Ұлттық экономика Қазақстан Республикасының
2014 жылғы 5 қарашадағы № 67 пішіні

Жер учаскесінің зерттеу актісі

Жетісу облысы, Қаратал ауданы, Үштөбе қаласы, Көкдала шағын ауданы, Жетісу көшесі №32Б
өтініш бойынша (елді мекеннің атауы)
Онгаров Куандык Таттигалиевич
(Жеке тұлғаның Т. а. ә, не өтініш беруші заңды тұлғаның атауы)
Дүкен құрылысын жүргізу және қызмет көрсету үшін
құрылыс мақсаттары үшін
(жоспарланған құрылыс объектісінің атауы)
Сұралып отырған жер телімінің мекен-жайы:
Жетісу облысы, Қаратал ауданы, Үштөбе қаласы, Көкдала шағын ауданы, Жетісу көшесі №32Б
(жер учаскесінің мекенжайы (орналасқан жері), МТК коды)
Кварталдың кадастрлық нөмірі _270_
Жергілікті жерге орналасуы бойынша жер учаскесінің шекаралары:
Солтүстік : 20,0
Оңтүстік : 20,0
Шығыс: 15,0
Батыс: 15,0
Жер учаскесін нысаналы пайдалану: Дүкен құрылысын жүргізу және қызмет көрсету үшін
Сұралып отырған жер учаскесінің ауданы (гектар) 300ш.м^2 (0,0300га)
Бөлінгіштігі: бөлінеді
(бөлінеді, бөлінбейді)
Мерзімі (жыл) _____ _____
Жер учаскесін зерттеу негізінде:
Сумен жабдықтау (кәріз): техникалық шарттарға сәйкес
Жылумен жабдықтау: техникалық шарттарға сәйкес
Газбен жабдықтау: техникалық шарттарға сәйкес
Электрмен жабдықтау: техникалық шарттарға сәйкес
Байланыс құралдары (телефондандыру) : техникалық шарттарға сәйкес

Жетісу облысы, Қаратал ауданы, Үштөбе қаласы, Көкдала шағын ауданы, Жетісу көшесі №32Б

мекенжайы бойынша жер учаскесін беру туралы

(жер учаскесінің мекенжайы (орналасқан жері)

Дүкен құрылысын жүргізу және қызмет көрсету үшін

(құрылыс объектісінің атауы)

Онгаров Куандык Таттигалиевич

өтініші бойынша

(Жеке тұлғаның аты-жөні немесе атауы) заңды тұлғаның-өтініш берушінің)

Сұралатын жер учаскесі қала құрылысы нормаларына және талаптарына: Қаратал аудандық мәслихатының аппараттарына 2023 жылғы 21 сәуір айында бекітілген Үштөбе қаласының бас жоспарына сәйкес Дүкен құрылысын жүргізу және қызмет көрсету үшін сұралып отырған жер учаскесі қарастырылған.

Объектіні орналастыру схемасы және жер учаскесі шекарасының жобасы. Аулалық құрылыстарға қызмет көрсету үшін жер учаскесін таңдау актісі 2 дана _ _ _ _ парақта жасалды.

Орындаушы: "Қаратал ауданының құрылыс, сәулет және қала құрылысы бөлімі" ММ-нің бас маманы Құдайбергенова Саида Мықтыбекқызы.

(маманның лауазымы және т. а. ә.) –жауапты орындаушының)

Байланыс телефоны: 8 (72834) 2-03-67

Ескертпе:

Жер учаскесін зерттеу актісі аталған жер учаскесін пайдалану құқығына және нысаналы мақсатын өзгертуге негіз болып табылмайды.

Қосымша: жер учаскесінің ахуалдық сызбасы.

Жер учаскесін таңдау
актісі қосымша нысан

Сұралып отырған жер учаскесінің ситуациялық схемасы

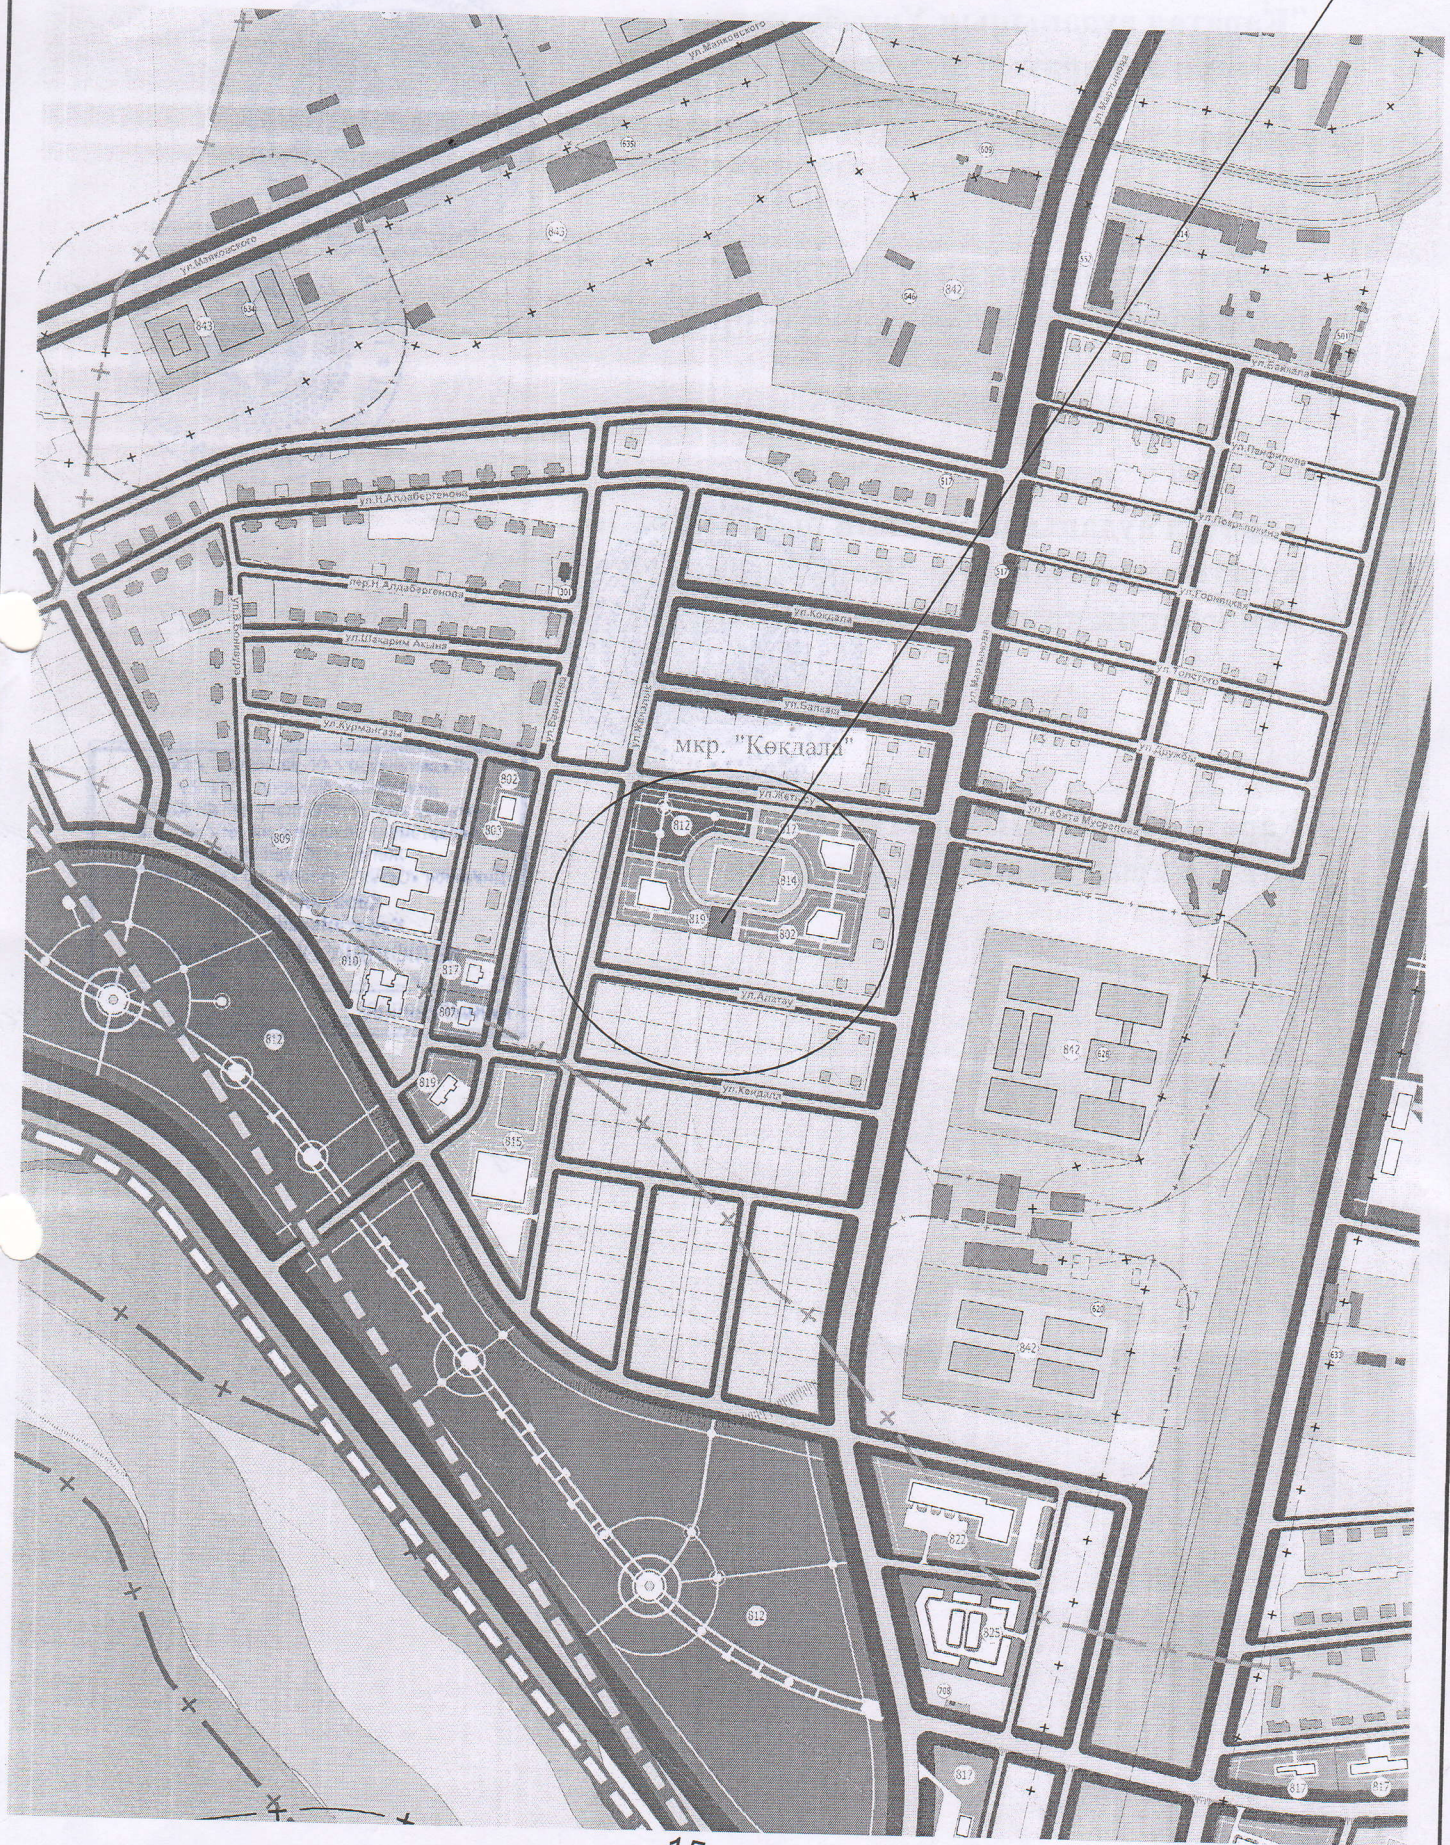

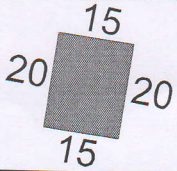

S=300 ^{2}

Орындаған: С.Құдайбергенова

8708252523

"Қаратал ауданының Үштөбе қаласы әкімінің аппараты" мемлекеттік мекемесі _____

Қаратал ауданының газ желілерін пайдалану және қызмет көрсету орталығы _____ Кенжибеков Б.А

Қаратал ауданы әкімдігінің шаруашылық жүргізу құқығындағы "Қаратал таза су" мемлекеттік коммуналдық кәсіпорны _____ Жексенбаев М.М

Қаратал ЖТЦ ЛПЦ Жетісу КЖПД ЖБД Қазақтелеком АҚ филиалы _____

«Қазақтелеком» АҚ филиалы – «Желі» дивизионы» бірлестігі – Жетісу қатынау желісін пайдалану департаменті Департаменті эксплуатации сети доступа Жетісу – Объединение «Дивизион «Сеть» – филиал АО «Казахтелеком» Қаратал ЖТЦ Қаратал ЛПЦ КЕЛІСІЛДІ СОГЛАСОВАНО Қазақтелеком АҚ филиалы

Жер жүргізу бастар сілдігара т.п. жабдарсвасудағ сұраймыз

8708443643З,
8708443649Я
8708443603Б.

Публичная кадастровая карта 28.07.2025 г.

СХЕМА

испрашиваемого земельного участка № 24270920250728000001

Идентификатор земельного участка: 24270720250728000001

Площадь, гектар: 0.03

Целевое назначение: для строительства и обслуживание магазина

Местоположение: город Үштөбе (область Жетісу, Каратальский район, г. Уштобе, мкр. Кокдала, улица Жетісу 32 Б)

Категория: Земли населенных пунктов (городов, поселков и сельских населенных пунктов)

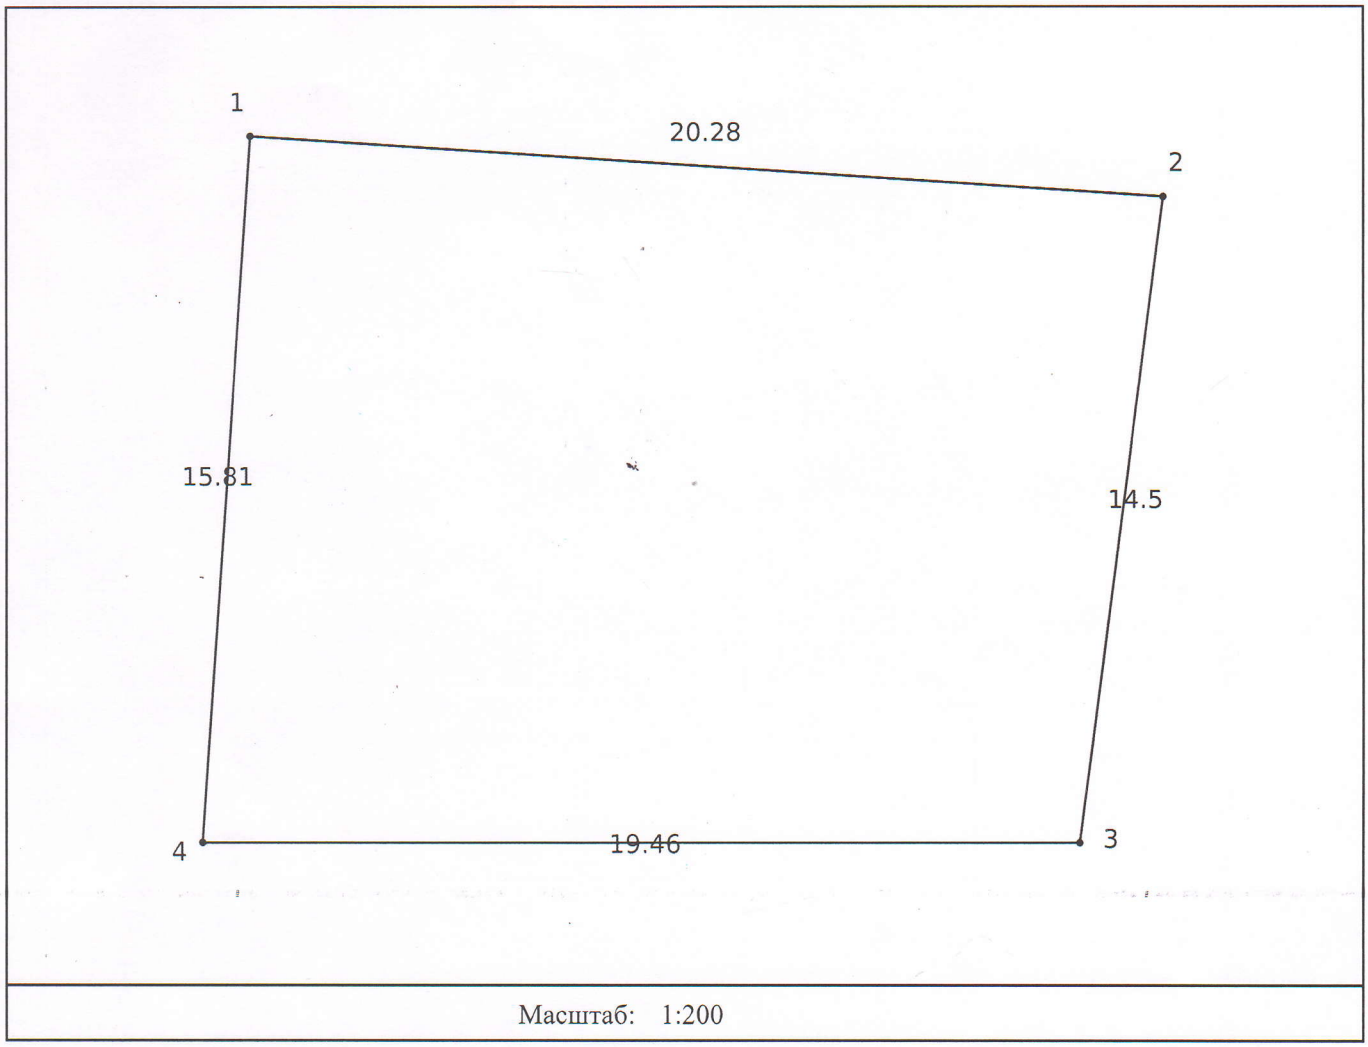

Масштаб: 1:200

Осы құжат «Электрондық құжат және электрондық цифрлық қолтаңба туралы» 2003 жылғы 7 қаңтардағы N 370-II ҚРЗ 1 бабына сәйкес қағаз жеткізгіштегі құжатпен бірдей.
Данный документ согласно пункту 1 статьи 370-II ЗРК от 7 января 2003 года «Об электронном документе и электронной цифровой подписи» равнозначен документу на бумажном носителе.

*штрих-код САЯКБАЕВ ІЛИЯС МАРАТҰЛЫ электрондық-цифрлық қолтанбасымен қол қойылған деректерді қамтиды
*штрих-код содержит данные, подписанные электронно-цифровой подписью САЯКБАЕВ ІЛИЯС МАРАТҰЛЫ.