


Жер учаскелерін калыптастыруу
жөніндегі жерге орналастыруу
жобасын жасау каттаптарына
15-қосымша
Нысан

Жобаланып отырған жер учаскесінің жоспары

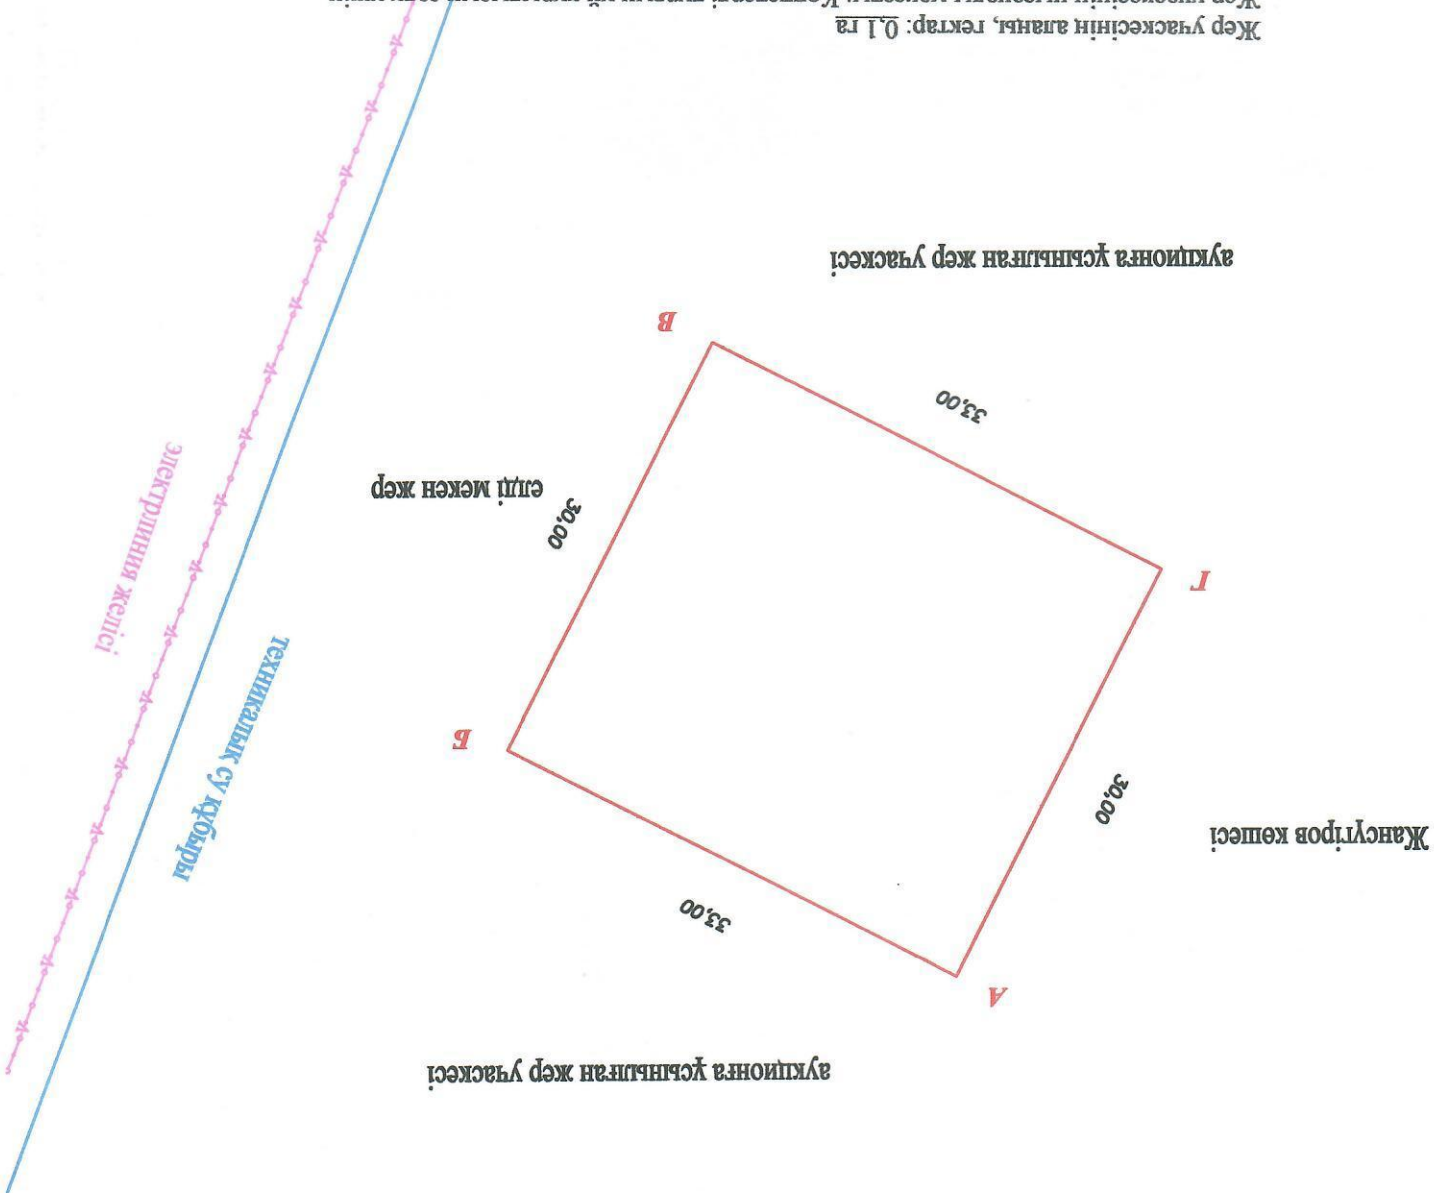

Жер учаскесінің алаңы, гектар: 0,1 га
Жер учаскесінің нысаны: Көпжатақ үй құрылысы салу үшін
Жер учаскесінің орналасқан жері: БҚО, Қазталов ауданы, Жаппақтап ауылы, Жаппақтап ауылы, Жаңсүгіров көшесі бойынан

Жер санаты (бар болса): елді мекендердің (қалалардың, кенттер мен ауылдық елді мекендердің) жері
Жоспар «Азаматтарға арналған үкімет» Мемлекеттік корпорациясы КЕ АҚ БҚО бойынша

Филиялының Қазталов аудандық бөлімше жасаушы

(заңды тұлғаның аты, бизнес-кеңесшісінің, немісі / жеке тұлғаның аты, әкесінің аты)

Орынбасар Н.Ж.

(қолы) (аты-жөнінің аты (бар болса), тегі)

Жоспарды құрған

Мер қою орны*

(қолы)

(аты-жөнінің аты (бар болса), тегі)

Жоспардың жасалған күні: 2025 жылғы 09 желтоқсан

Ескерту: * басшының қолы («Азаматтарға арналған үкімет» мемлекеттік корпорациясы арқылы жүтінен кезде) / басшының электрондық цифрлық қолы («электрондық үкіметтің» веб-порталы арқылы жүтінен кезде)