

Тапсырыс беруші: "Жігітқара ауданы әкімдігінің жер қатынастары бөлімі"

мемлекеттік мекемесі

Жер учаскесінің орны: Жігітқара қ., Желтоқсан шағын ауданы,

Жер телімі 7

Нысаналы мақсаты: дүкен салу үшін

Келісілген және бекітілген:

"Жігітқара ауданы әкімдігінің жер қатынастары бөлімі"


ММ басшысы Н. Ж. Күшербаев



2021 г.

Согласовано и утверждено:
Руководитель ГУ «Отдел земельных отношений акимата Жигикаринского района»
Жигикаринского района» Күшербаев Н. Ж.

Заказчик: Государственное учреждение "Отдел земельных отношений акимата Жигикаринского района"
Местоположение земельного участка: г. Жигикара, микрорайон Желтоқсан, Земельный участок 7
Целевое назначение: для строительства магазина

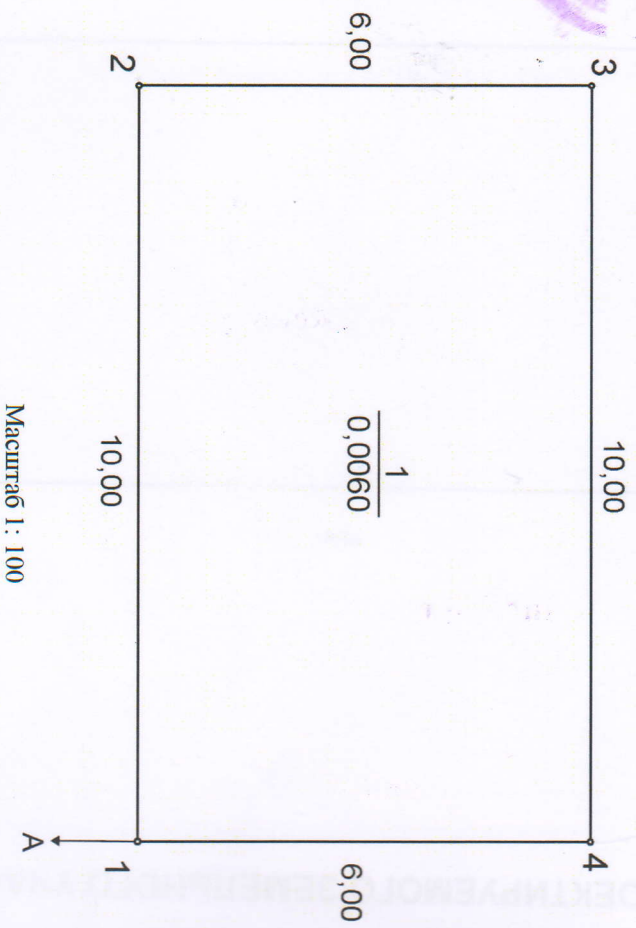

Масштаб 1: 100

Кадастровые номера (категория земель) смежных земельных участков:
от А до А: Земли населенных пунктов (городов, поселков и сельских населенных пунктов)

Шартты белгілері (Условные обозначения):



Жер телімі

Земельный участок

1

Жер телімінің көлемі және нөмірі

Номер и площадь земельного участка

Басшы	Канатхан А. А.		
Директор	25 АЕН 2020		
Атқарушы	Канатхан А. А.		
Исполнитель	25 АЕН 2020		
ГУ «Отдел земельных отношений акимата Жигикаринского района»		Схема	Дана
		2	Парақтар
		1	Масштаб
		ИП Serim	

