


Елді мекендер (қалалар, кенттер мен ауылдық елді мекендер) шегінде орнала
 Меншік иесі / жер пайдаланушы: "Ақтөбе облысы Алға аудандық ауыл шаруашылығы,
 жер қатынастары және кәсіпкерлік бөлімі" ММ
 Нысаналы мақсаты: автогаз құю бекетін орналастыру
 Құқық түрі: жер учаскесіне тұрақты жер пайдалану
 Орналасқан жері: Ақтөбе облысы, Алға ауданы, Сарықобда ауылдық округі,
 "Ақтөбе-Болгарка-Шұбарқұдық" тас жолы бойынан (99 км)
 Алаңы: 2.0 га.

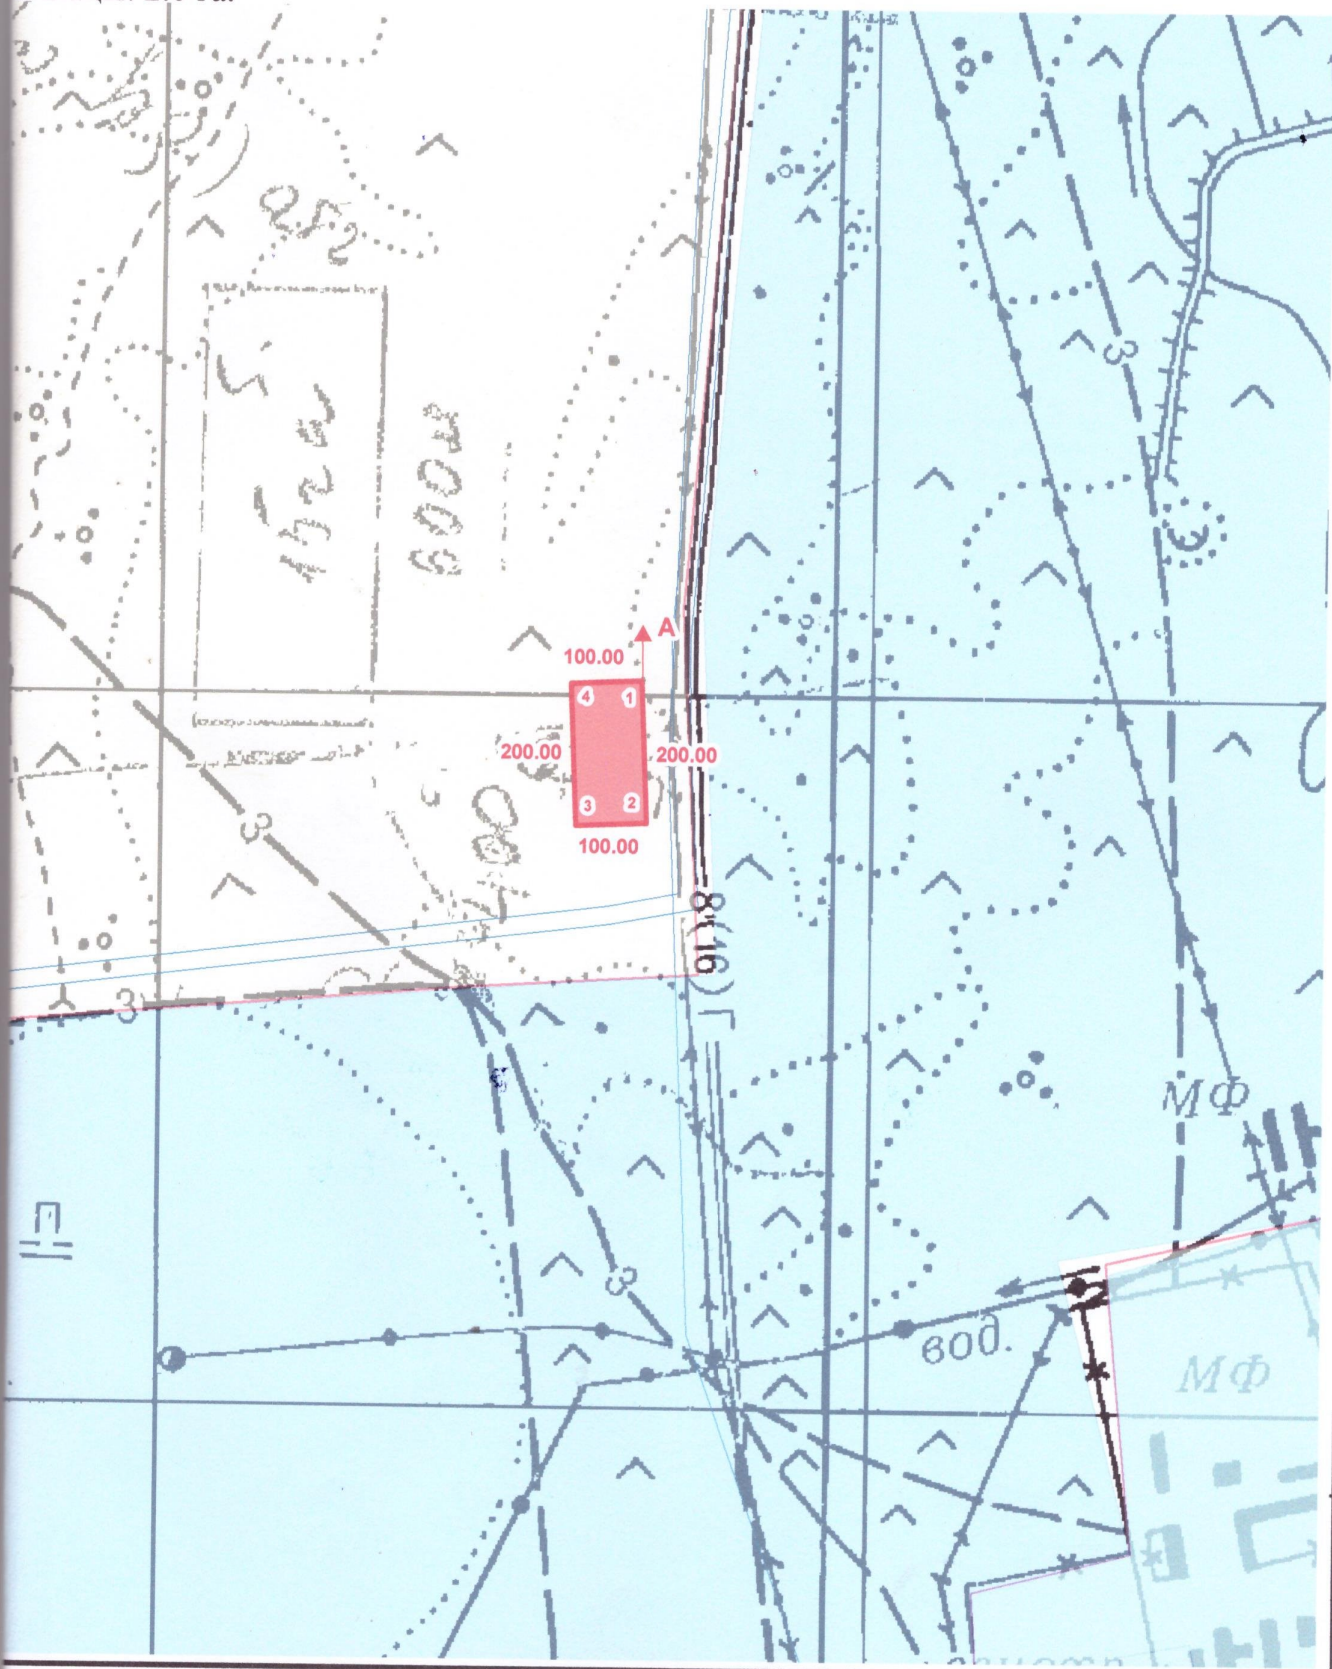

Тапсыр
шаруаш

№	№	р/	р
1			
1			

Шектес
А-дан А

200.00

Директор
орынбаса
Жер кадас
баскармас
басшысын
Жетекші с
жерге орна

сқан жер учаскесін жобалау кезінде жер учаскесінің схемасы (жоспары)

ыс беруші: "Ақтөбе облысы Алға аудандық ауыл

шылығы, жер қатынастары және кәсіпкерлік бөлімі" ММ

2023 жылғы "

(күні)

(айы)

(заңды тұлғаның атауы, бизнес-сәйкестендіру нөмірі/жеке тұлғаның аты, әкесінің аты (бар болса), тегі, жеке сәйкестендіру нөмірі)



«Ақтөбе облысы Алға аудандық ауыл шаруашылығы, жер қатынастары және кәсіпкерлік бөлімі» ММ-не берілетін жер учаскесінің ЭКСПЛИКАЦИЯСЫ


Жер учаскелері алынып, берілетін жер пайдаланушылар мен жер санаттарының атаулары	Жер учаскесі берілетін нысан атауы	Жалпы көлемі, га.	оның ішінде						Жер пайдалану құқығы
			елді мекен жерлері		ауыл шаруашылығы мақсатындағы жерлер		босалқы жерлер		Жер учаскесіне тұрақты жер пайдалану
			оның ішінде		оның ішінде		оның ішінде		
			Ортақ пайдалануға жерлер	жайылым	жайылым	басқа жерлер	ауыл шаруашылығы жерлері (жайылым)	басқа жерлер	
2	3	4	5	6	7	8	9	10	11
Алға ауданы, Сарықобда ауылдық округі, Болгарка ауылы	автогаз құю бекетін орналастыру	2.0	-	2.0	-	-	-	-	2.0
Жоба бойынша барлығы:		2.0	-	2.0	-	-	-	-	2.0

жер пайдаланушылар:

-ға дейін Сарықобда ауылдық округі, Болгарка ауылының жерлері


ШАРТТЫ БЕЛГІЛЕР :

жобаланатын жер учаскесі

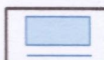

басқа жер пайдаланушылар

ұзындық өлшемі, м

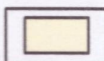

елді мекен жерлері

ың	Т. Абдыхалыков		Шаруашылық аралық жерге орналастыру			
ы			Жер учаскесіне тұрақты жер пайдалану құқығын беру жобасы			
ры	Б. Төлеуов		"Ақтөбе облысы Алға аудандық ауыл шаруашылығы, жер қатынастары және кәсіпкерлік бөлімі" ММ			
ың м. а.			Жоба сызбасы	Бет	Беттер	Масштаб
рапшы -	Ж. Ибраев			1	1	1 : 10 000
астырушы						