


План проектируемого земельного участка

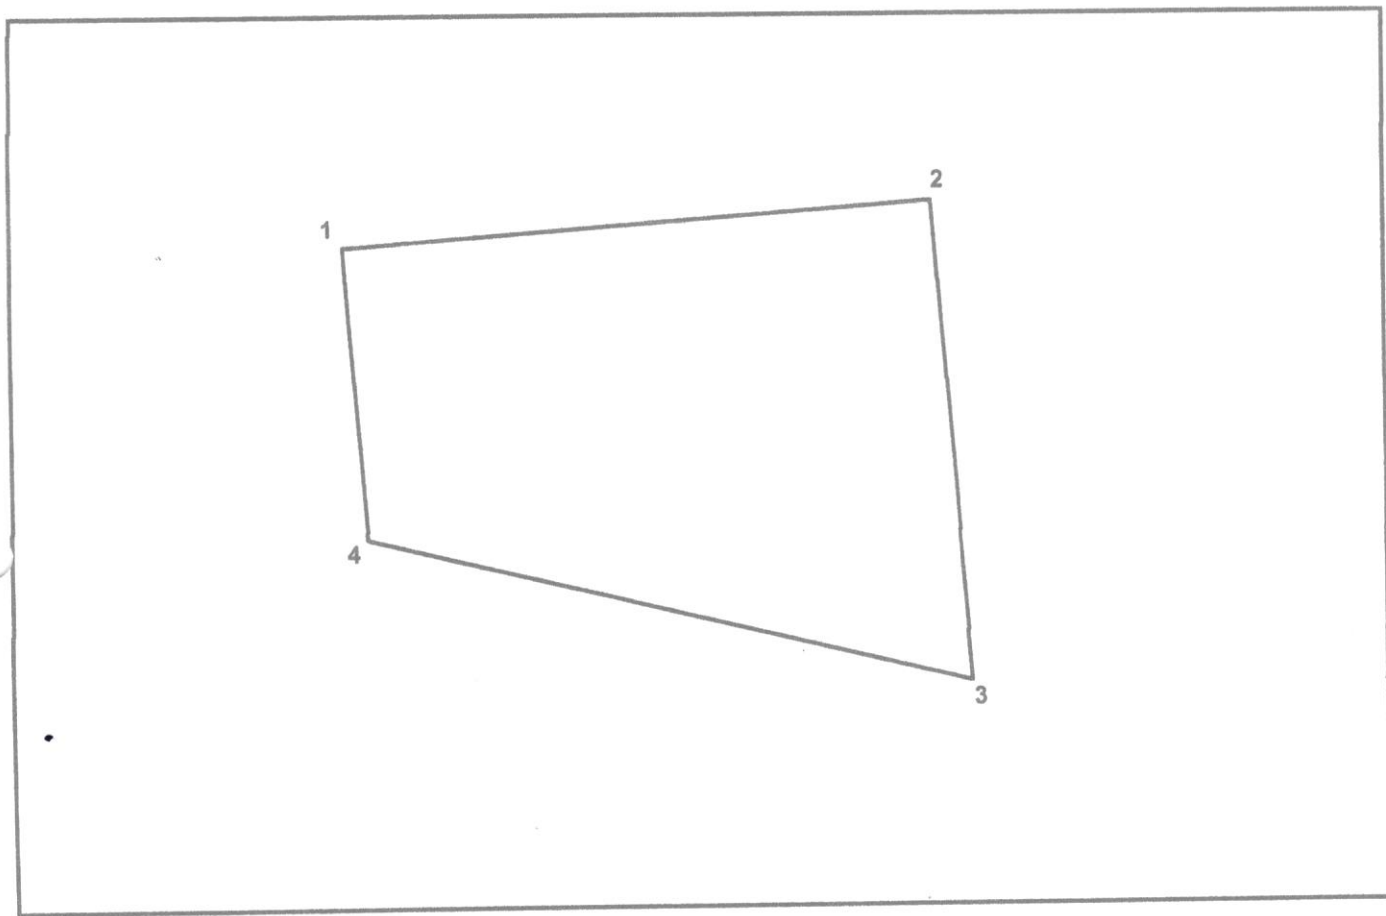

Масштаб: 1:500

Площадь земельного участка, гектар: 0.1000 га

Целевое назначение земельного участка: для строительства автомойки

Местоположение земельного участка: Айтекебийский район, вдоль автодороги "Карабутак-Костанай"

Категория земельного участка (при наличии): земли населенных пунктов

План составлен: ТОО "ГеоСервис 2005", БИН: 050440025444

Ескибаев Ж.Т.

(наименование юридического лица, БИН/фамилия, имя, отчество (при его наличии) физического лица, ИИН)

Директор: М.С. Кубаев Кубаев М.М.

(подпись руководителя)* (фамилия, имя, отчество (при его наличии))

Дата составления ведомости: " Жерме " 20 " 2024 " года.

Составлено в соответствии с законодательством Республики Казахстан
Актыбы облысы бақылау филиалы
МЖК МАОП графикалық дирекциясы

План земельного участка
Составлен в соответствии с законодательством Республики Казахстан
Филиал НАОГК "Правительство для граждан" по Актобинской области
Государственное учреждение "Правительство для граждан" по Актобинской области

(подпись, печать)

(дата)