С Схема привязки и согласования запрашиваемого дополнительного
Трасса Костанай- Сурган , 81 км

Ген. план Ситуационная схема М 1:2000

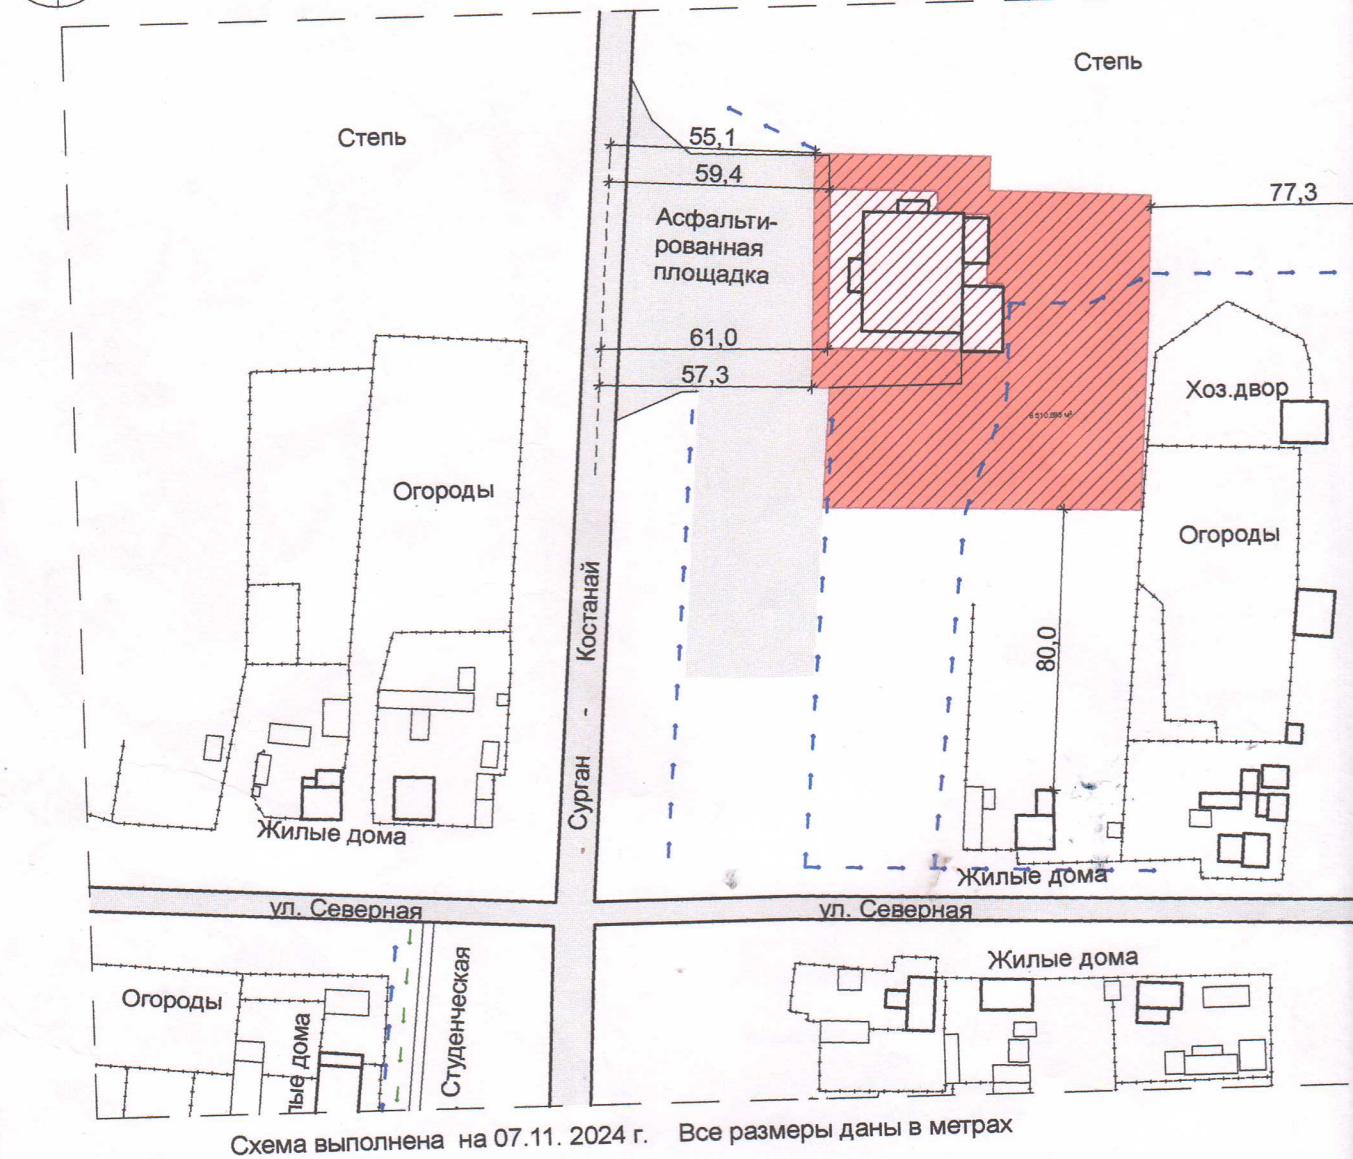


Схема выполнена на 07.11. 2024 г. Все размеры даны в метрах

Согласовано:

Руководитель ГУ "Отдел архитектуры, градостроительства и строительств

Аким села Новонежинка :

Руководитель ГУ «Отдел сельского хозяйства и земельных отношений ак

Руководитель ГУ «Отдел ЖКХ, пассажирского транспорта и автомобильны

Начальник Аулиекольского РЭС: согласовано письмом от 2

Директор ГКП ТЭК:

Директор РУТ: Согласовано 16.04.2025г.

Костанайский областной филиал АО "НК"ҚазАвтоЖол"

земельного участка для обслуживания объектов придорожного сервиса,
с.Новонежинка, Аулиекольского района. Аукцион

Ахметова Куралай Олжабаевна

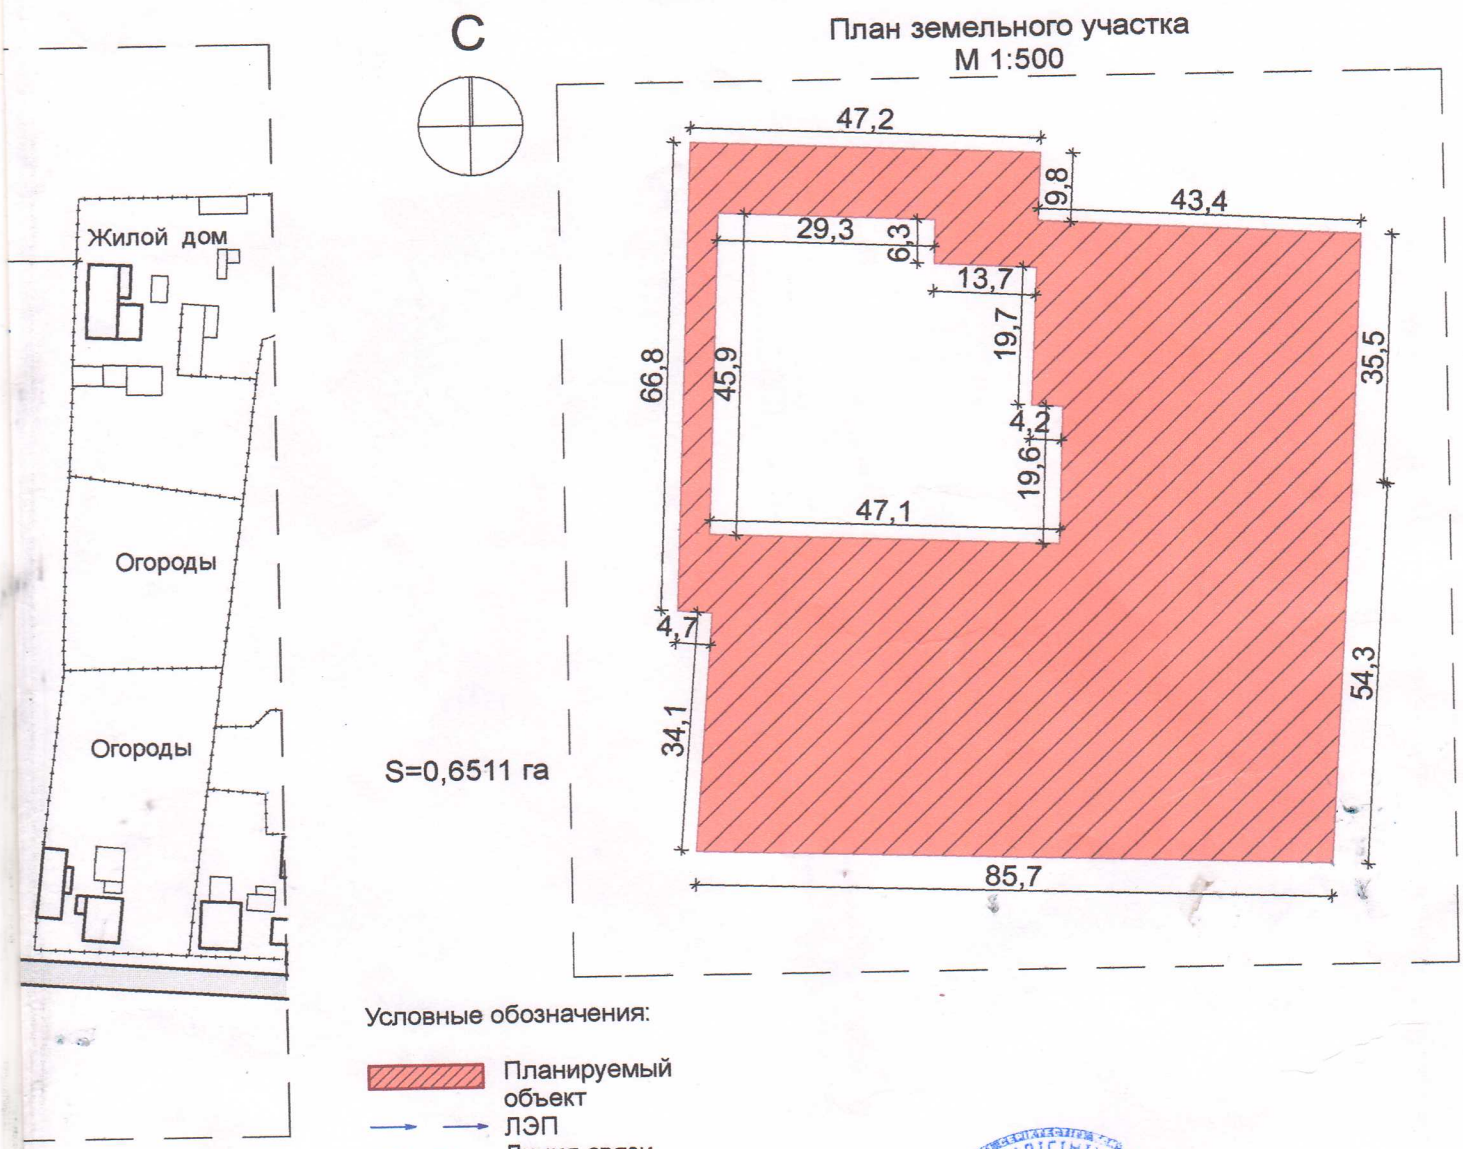


акимата Аулиекольского района"

ата Аулиекольского района» :

дорог Аулиекольского района»:

8-12 от 29.04.2025г