


Сырдария ауданы, А.Токмағанбетов ауылдық округі «Қызылорда-Құмкөл»
авто жолының 118 шақырымынан өндірістік базасы үшін жеке меншік құқығын
табыстау бойынша аукцион арқылы сауда-саттыққа шығарылатын жер
учаскесінің жоспары

Масштаб 1:25 000

Жер учаскесінің жалпы көлемі – 3,0 гектар, оның ішінде: басқа алқаптар – 3,0 гектар

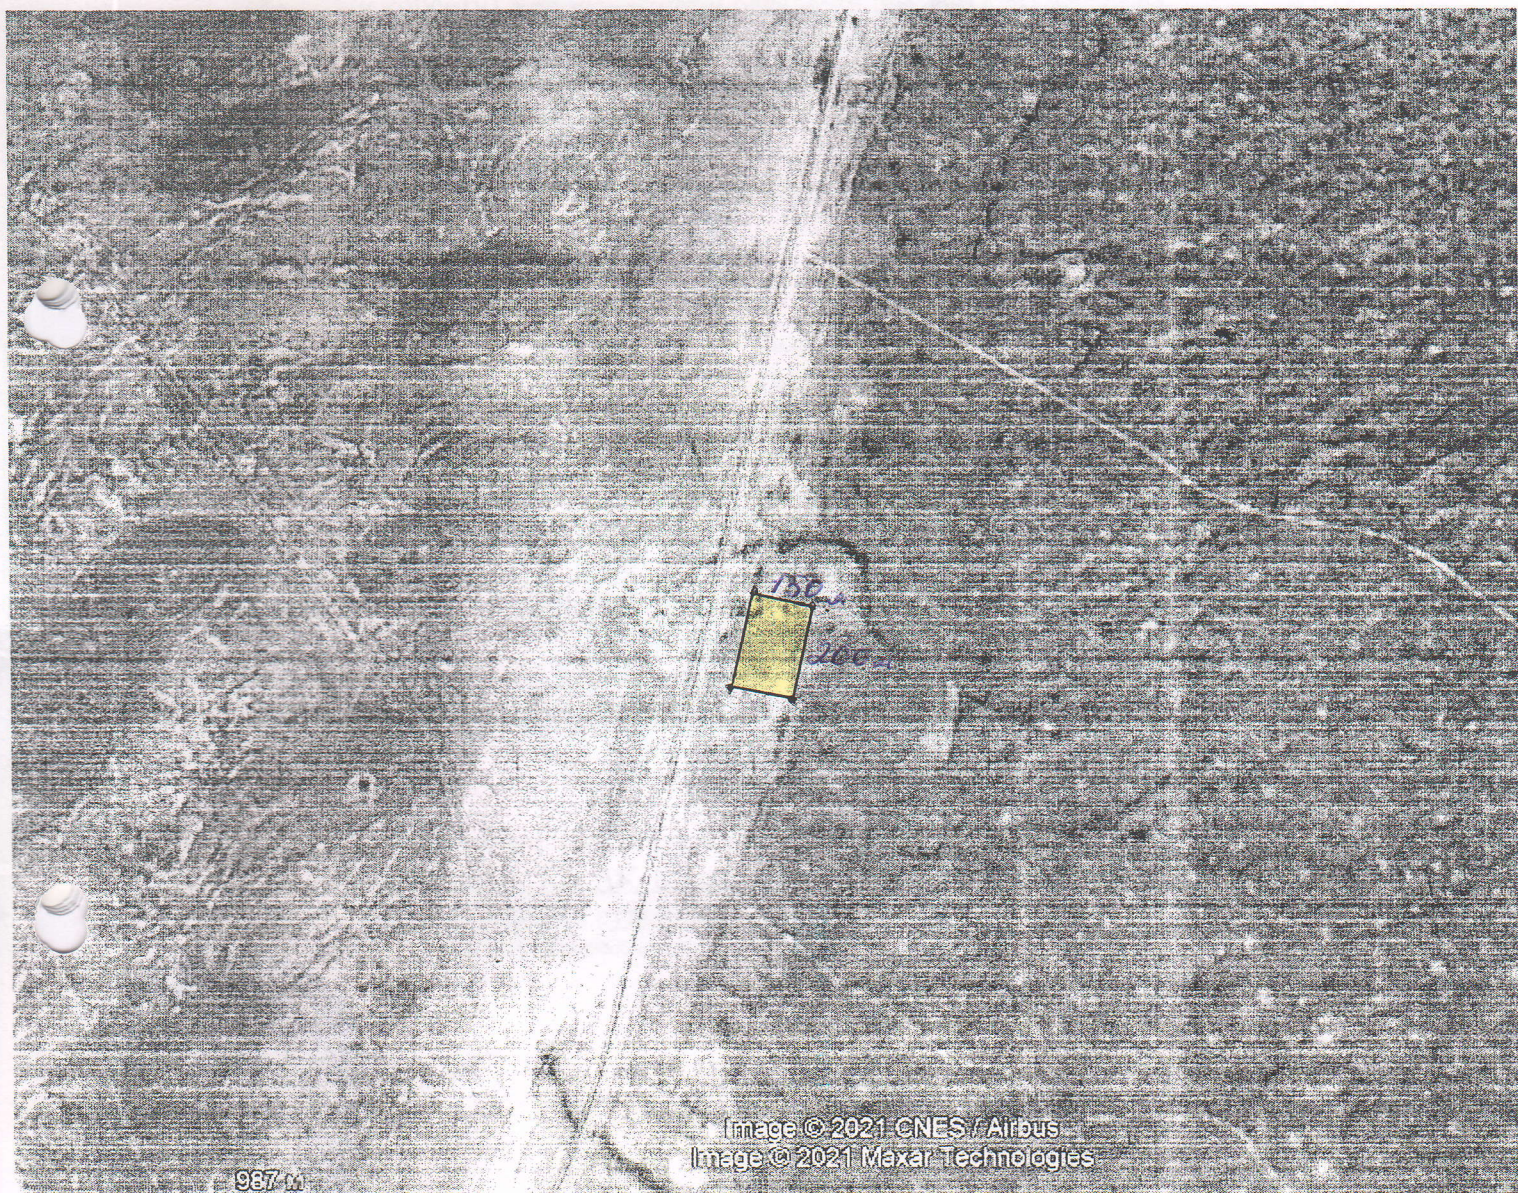

Белгіленген жер учаскесі

Сырдария аудандық жер
қатынастары бөлімінің басшысы:



Б. Мейрамбекұлы