

Чертеж (план) земельного участка
предоставленного на праве
временного возмездного землепользования
сроком на 5 лет
КГУ «Отдел земельных отношений акимата
Тайыншинского района СКО»
из земель села Келлеровка
Тайыншинского района
Северо-Казахстанской области.
Целевое назначение земельного участка:
для строительства объекта коммерческого назначения


Утверждаю:
Руководитель КГУ «Отдел земельных отношений
акимата Тайыншинского района СКО»

« » 2022 год

Чертеж (план) согласован:

1. Наименование согласующего лица, (с
Печать (при наличии) по каждому согласующему

Бура А.Н.

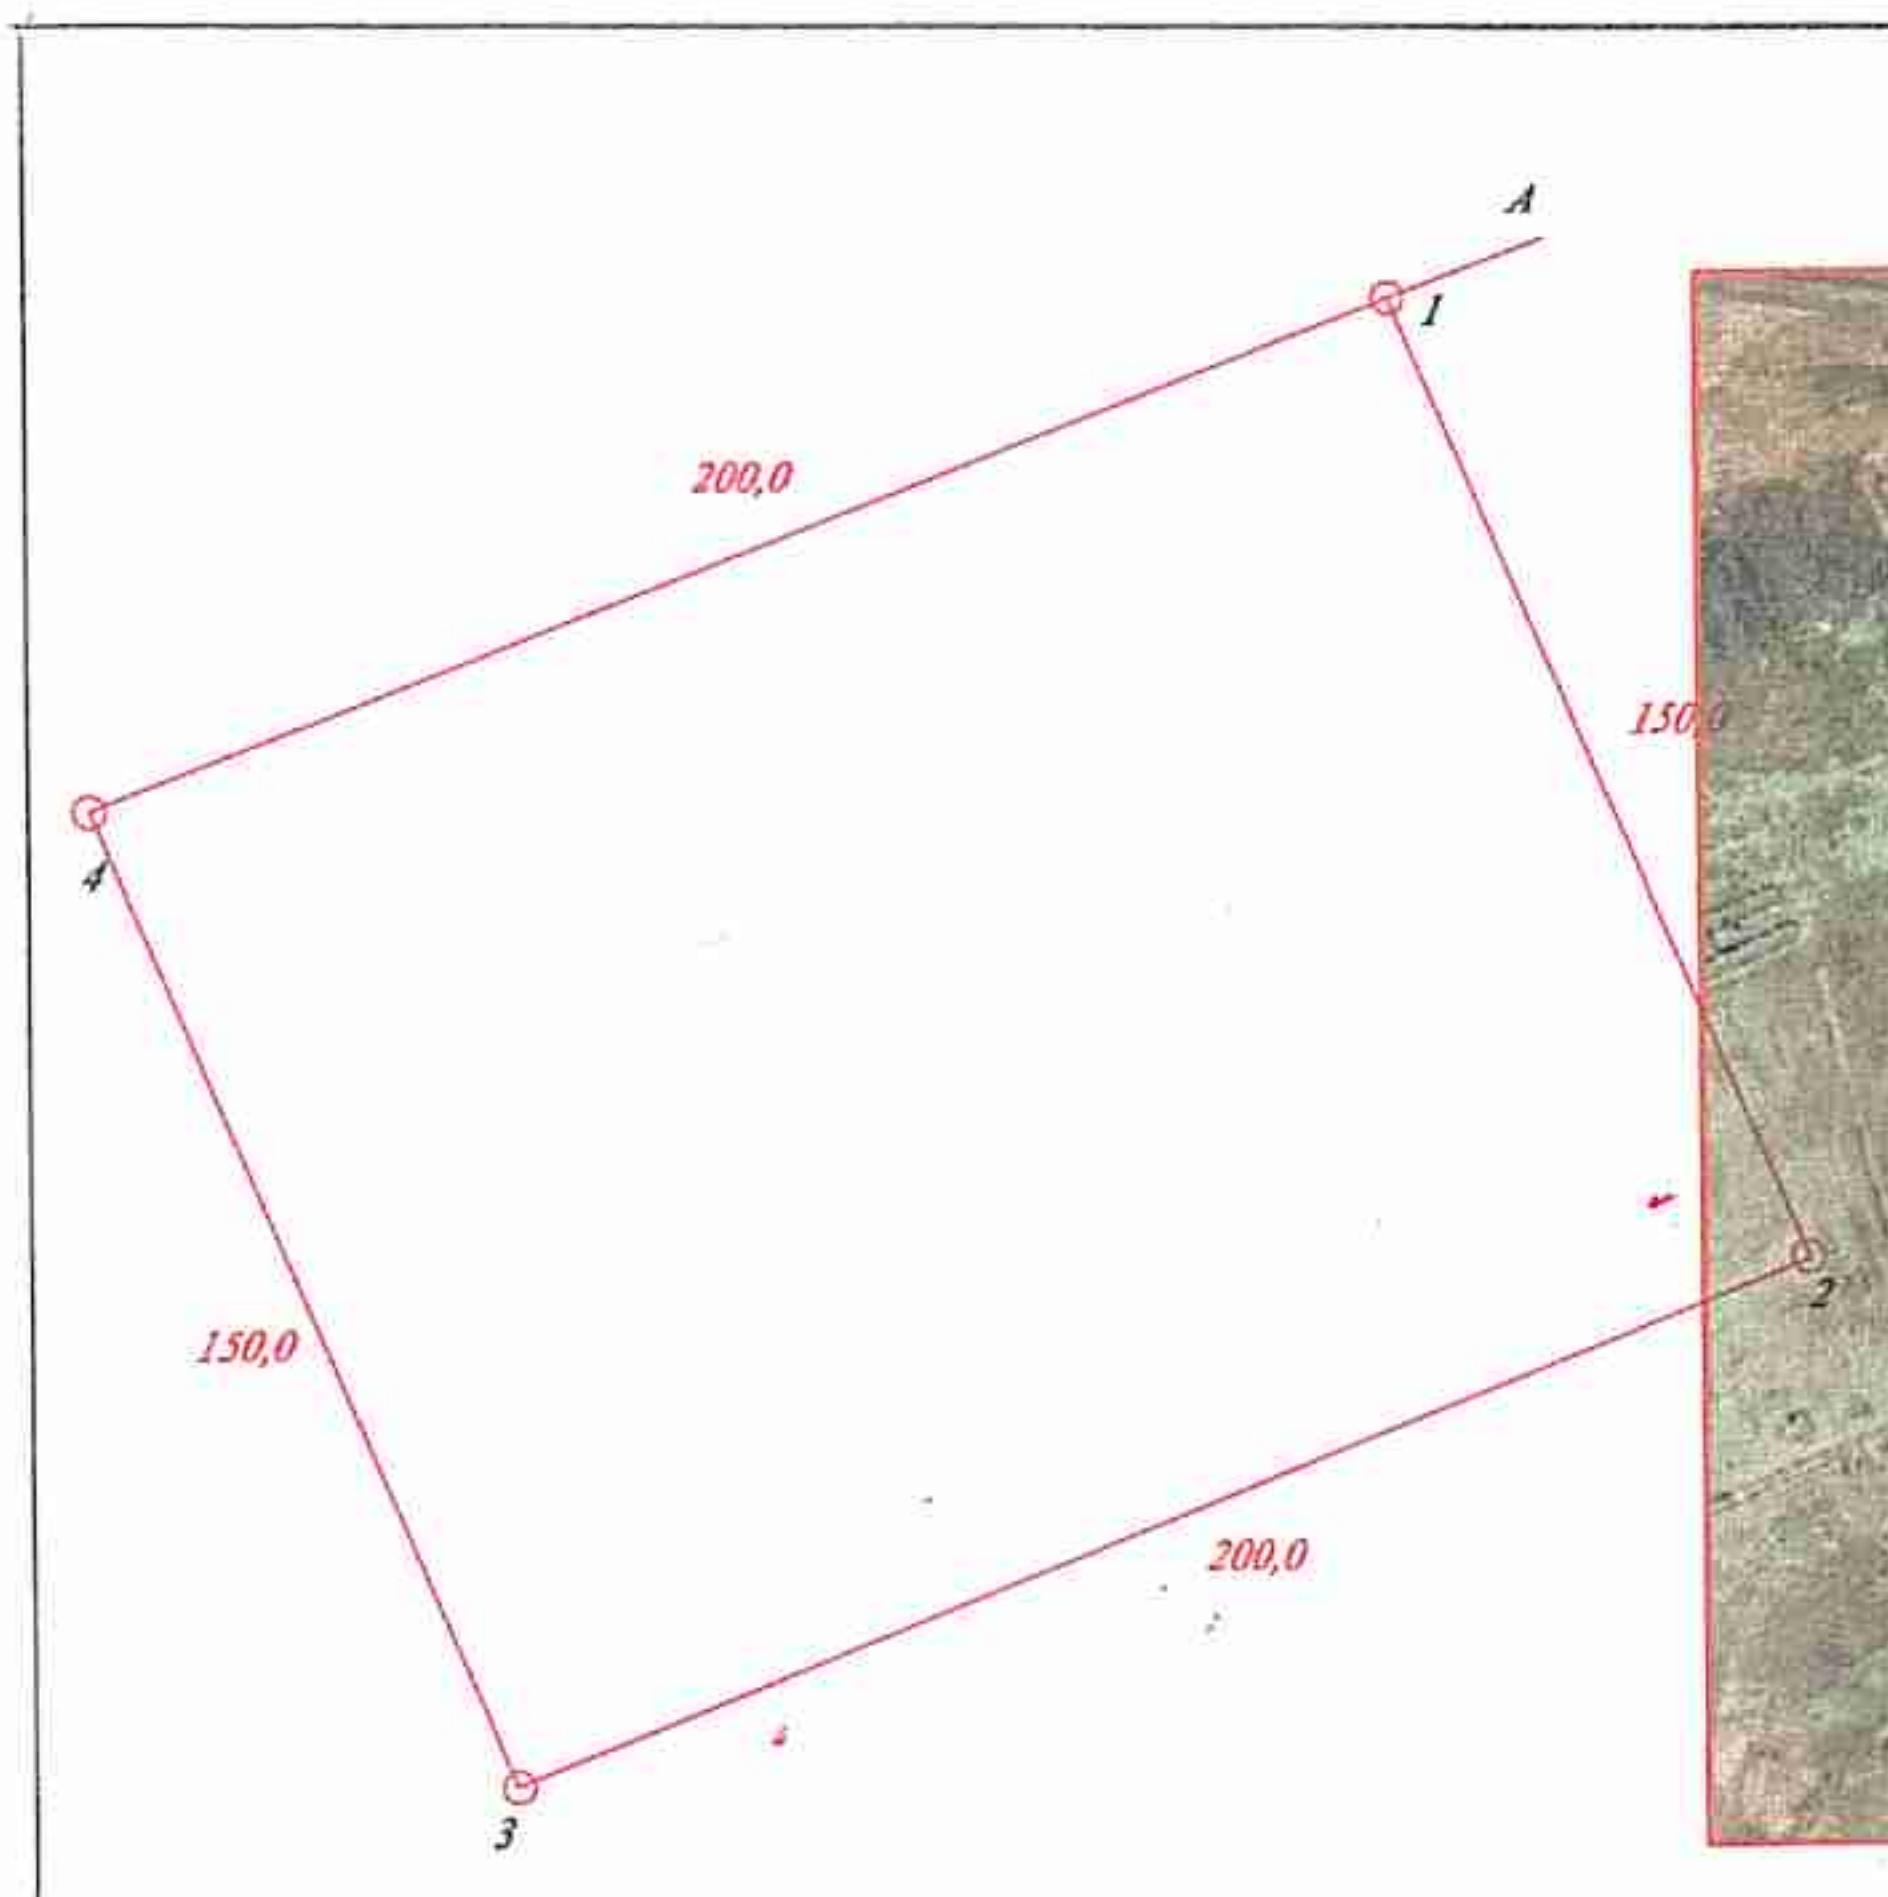

Масштаб 1: 3000



Масштаб 1: 4000

Шектесу учаскелерінің кадастрлық нөмірлері (жер санаттары):
А-дан-А-ға дейін елді мекендердің (Келлеровка ауылы) жері

Шартты белгілер
Условные обозначения

Жер учаскесінің шекаралары
Границы земельного участка
1. жобаланған
1. проектируемые



Кадастровые номера (категории земель) смежных участков:
От А до А— земли населенных пунктов (село Келлеровка)

Басшысы	Есмуканова Н.Г.		18.02.22	Площадь земельного участка <u>3,0 га</u>	Шаруашылық аралық жерге орналастыр Межхозяйственное землеустройство
Орындаушы	Гальченко Н.П.		18.02.22	Солтүстік Қазақстан облысы, Тайынша ауданы, Келлер ауылдық округі Келлеровка ауылы «Солтүстік Қазақстан облысы Тайынша ауданы әкімдігінің қатынастары бөлімі» коммуналдық мемлекеттік мекемесі Северо-Казахстанская область, Тайыншинский район, Келлеровский округ Келлеровка Коммунальное государственное учреждение «Отдел земельных отношений акимата Тайыншинского района Северо-Казахстанской области» «Азаматтарға арналған үкіметтік корпорациясы» КАҚП бойынша филиалының тіркеу жері кадастры бойынша	