


Қызылорда қаласы, Жанқоржа батыр көшесі, нөмірсіз мекенжайында
орналасқан жарнамалық стелла үшін мемлекеттік меншіктегі жер
учаскелерін сауда-саттықта (аукцион, конкурстарда) жеке меншікке сатуға
және уақытша жер пайдалану құқығы табысталуға дайындалған алдын-ала
таңдау
СХЕМАСЫ

Жер учаскесінің көлемі – 4,0 ш. м

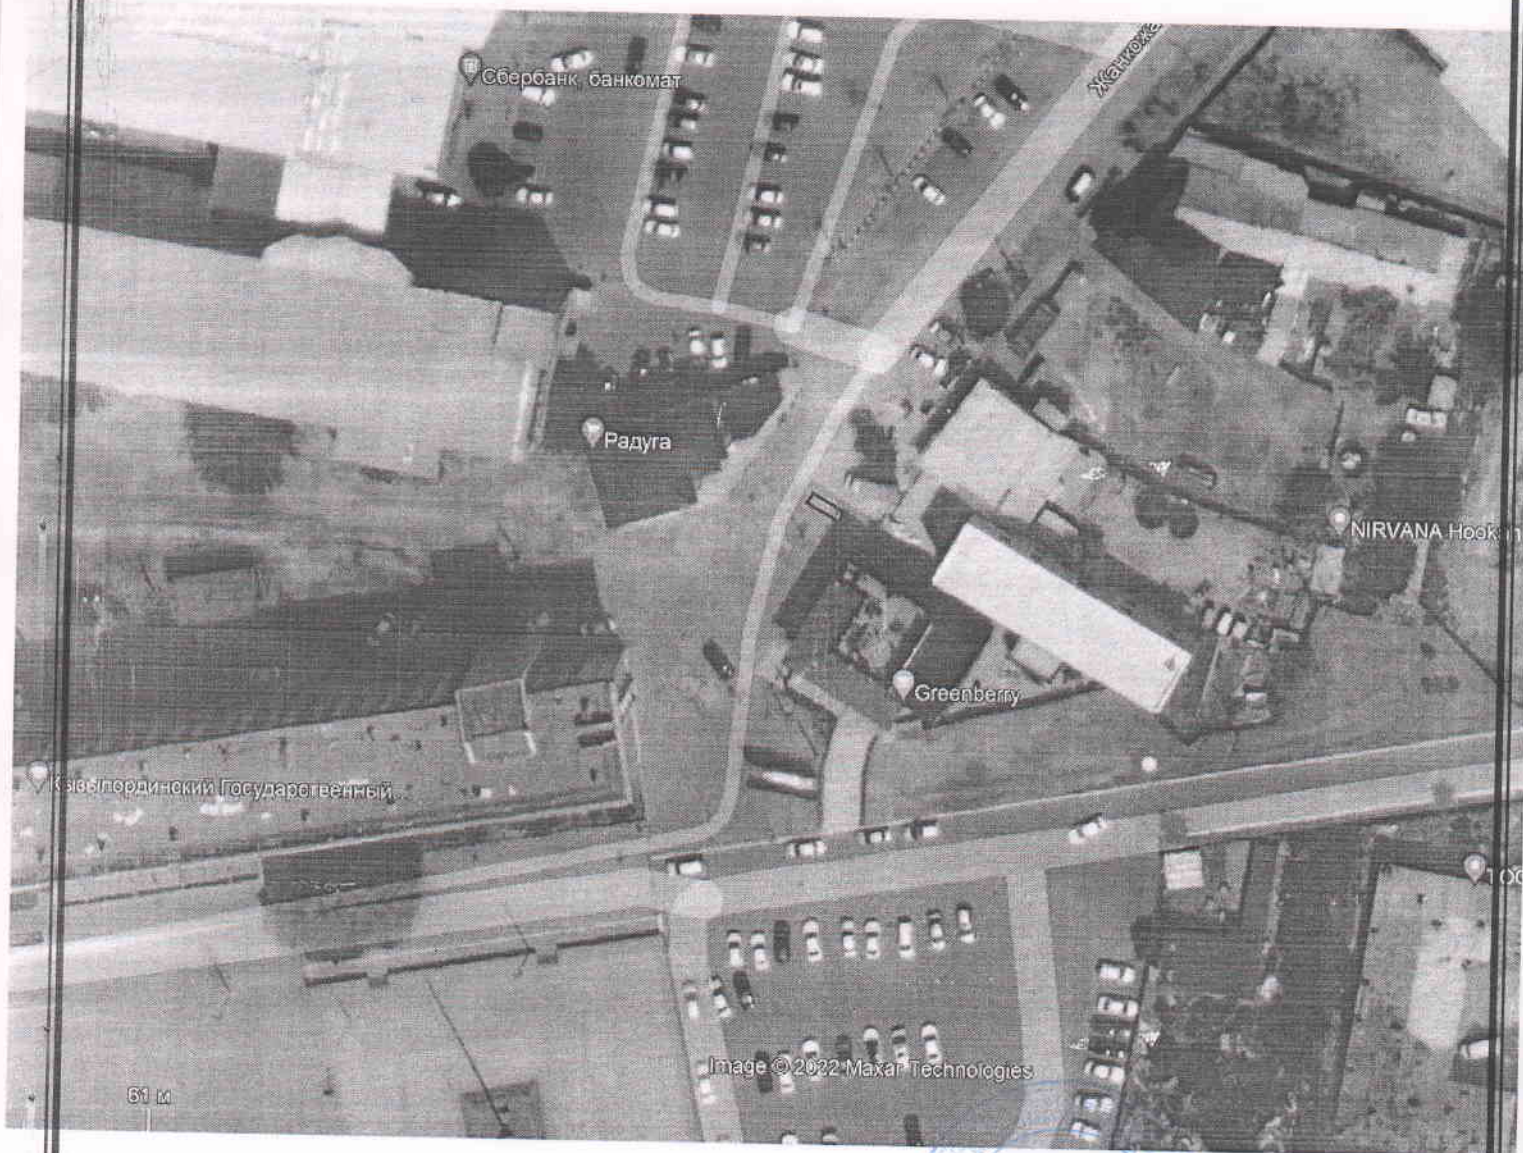

Қызылорда қаласының жер қатынастары
бөлімі» коммуналдық мемлекеттік
мекемесінің бас маманы

«Қызылорда қаласының сәулет және қала
құрылысы бөлімі» коммуналдық мемлекеттік
мекемесінің бас маманы

М. Әжібеков

Ж. Исакова