

Жер учаскесінің жоспары «Азаматтарға арналған үкімет» мемлекеттік корпорациясы» КЕ АҚ Солтүстік Қазақстан облысы бойынша филиалы графикасына сәйкес

План земельного участка соответствует графическим данным филиала НАО «Государственная корпорация» Правительство для граждан по Северо-Казахстанской области.

2022 ж/г « 08 » 02


Лауазымды тұлғаның қолы, мері
Подпись должностного лица, печать



Жер учаскесінің сызбасы Жоспары
План земельного участка

Учаскесінің кадастрлық немірі Кадастровый номер участка	15-233-020-	Көлемі Площадь, га	1,0000
Жер учаскесінің орналасқан жері Местоположение земельного участка	Солтүстік Қазақстан облысы, Мамлют ауданы, Мамлютка қаласы, Школа Интернат көшесі, жер телімі № 19 Северо-Казахстанская область, Мамлютский район, город Мамлютка, улица Школа Интернат, земельный участок, № 19		
Жер учаскесін максатты тағайындау Целевое назначение земельного участка	Ауыл шаруашылығы техникасын сақтау үшін Для хранения сельскохозяйственной техники		

Масштабы
Масштаб 1:2000

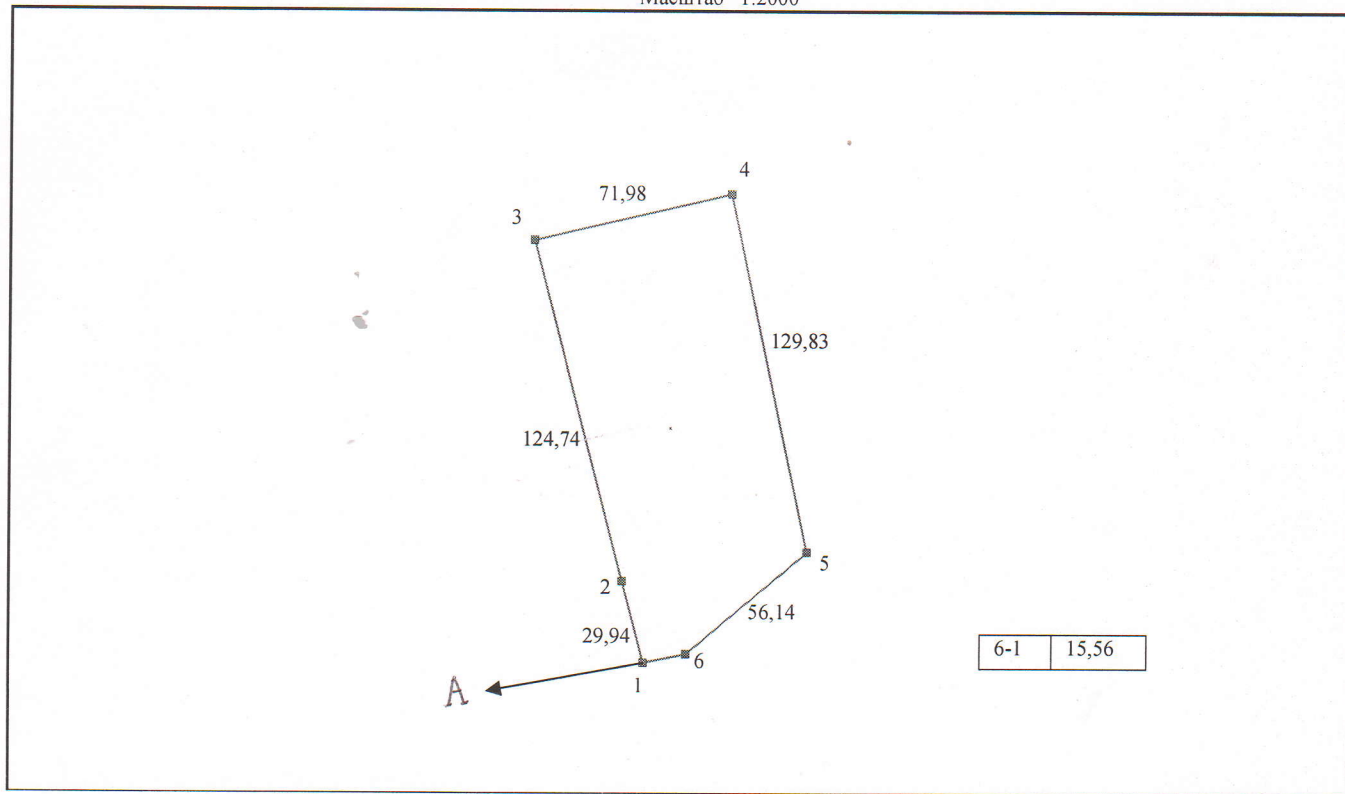

Кадастровые номера (категории земель): смежных участков
от А до А земли населенного пункта (г. Мамлютка)

Жоспарды құрған:
План составил:

Орындаушы: «KAZGEOPROEKT-2018» ЖШС
Исполнитель: TOO «KAZGEOPROEKT-2018»



К.С. Магзумов

(қолы, мер, подпись печать)

2022 ж/г.

(күні, дата)