

Согласовано, заказчик:
ГУ «Отдел земельных отношений
Города Сарани» Кенжибаев Д. Б.
(Фамилия, имя, отчество физического лица
либо полное наименование юридического лица)
от « 08 » 12 20 21 года

Утверждено приказом:
ГУ «Отдел земельных отношений
Города Сарани» Кенжибаев Д. Б.
(Наименование уполномоченного органа)
от « 15 » 12 20 21 года № 1

Товарищества с ограниченной ответственности «КарГеоЦентр»
Наименование физического и юридического лица, осуществляющего
разработку землеустроительного проекта

Землеустроительный проект
предоставление земельного участка
во временное землепользование для аукциона
с целевым назначением: эксплуатация и обслуживание пляжа
(наименование землеустроительного проекта)

Месторасположения (адрес) земельного участка: Карагандинская область, город Сарань


Разработчик проекта: ТОО «КарГеоЦентр»
(фамилия, имя, отчество физического лица или наименование юридического лица)

Директор: Таныбаев Д. Б. «КарГеоЦентр»

(место для подписи и печати)

Дата выдачи 08 ДЕК 2021 года

Схема (план) земельного участка
предоставление земельного участка
во временное землепользование для аукциона
ГУ «Отдел земельных отношений города Сарани»
с целевым назначением: эксплуатация и обслуживание пляжа
расположенного по адресу: Карагандинская область, город Сарань

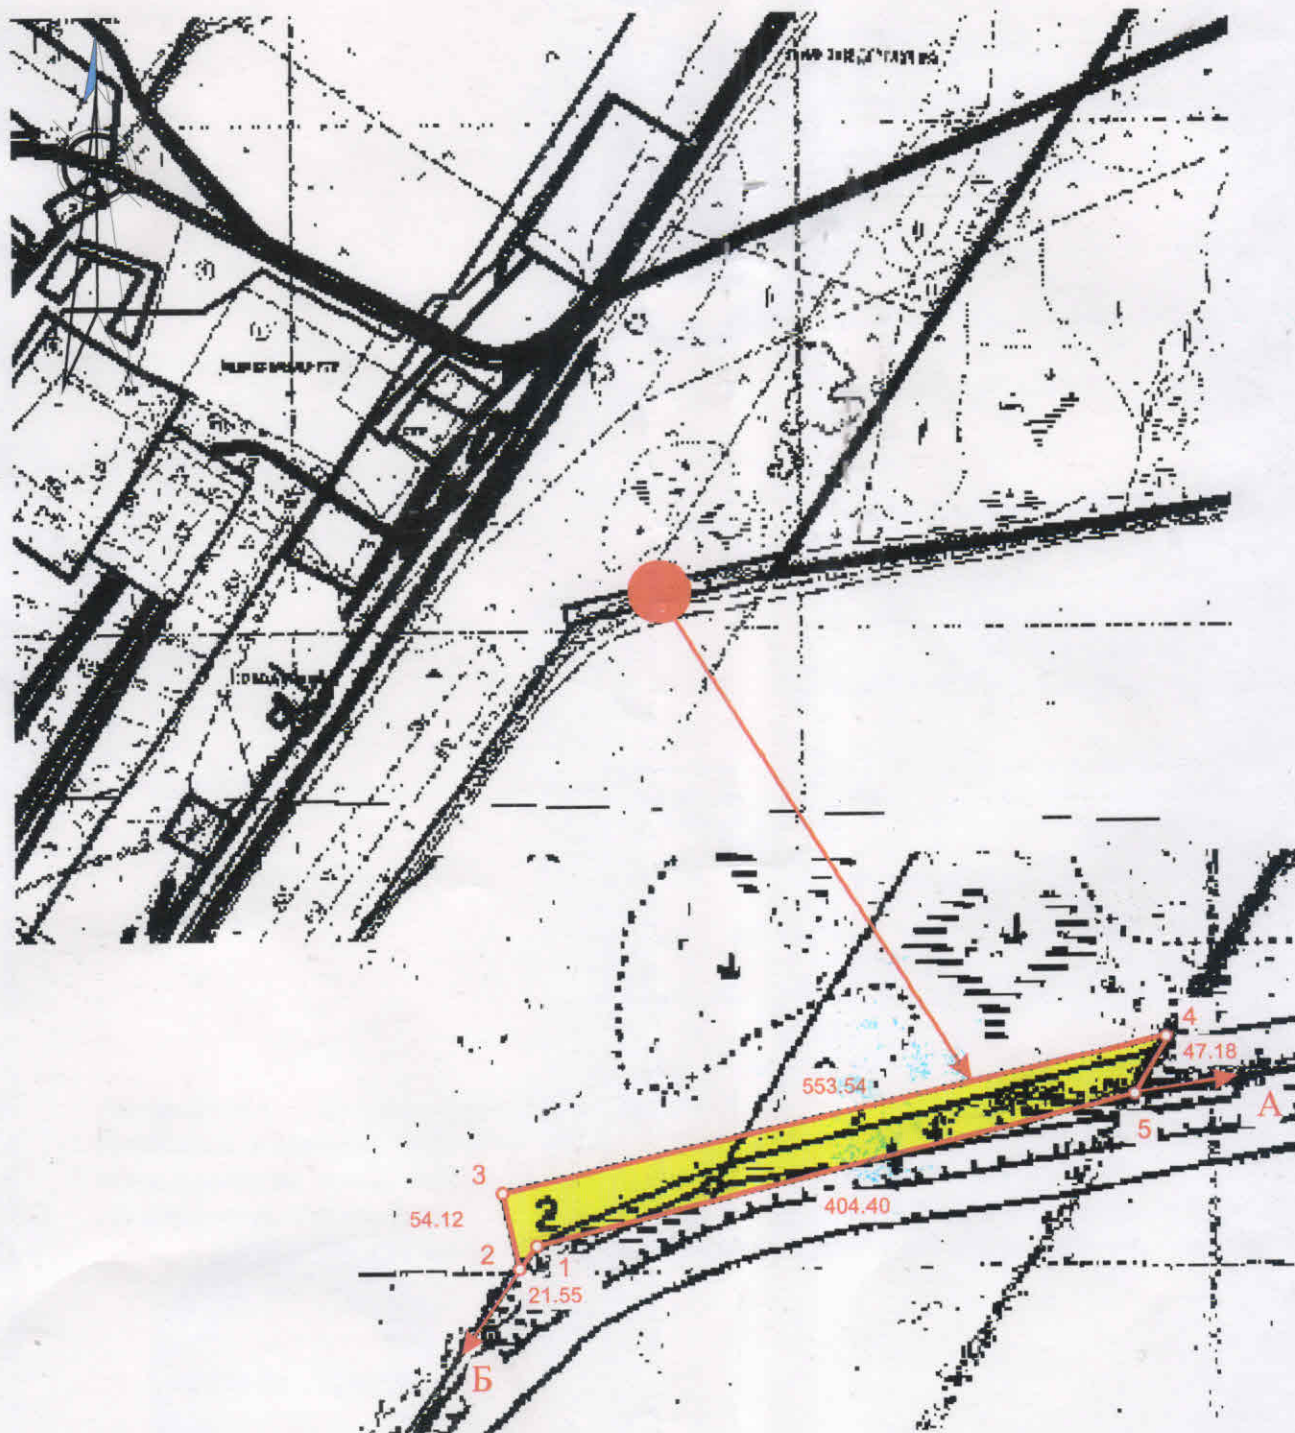

ШАРТТЫ БЕЛГІЛЕР
УСЛОВНЫЕ ОБОЗНАЧЕНИЯ



жер пайдалану шекаралары және нүкте нөмірлері
границы землепользования и номера точек



берілетін жер учаскесі
предоставляемый земельный участок

ТВЕРЖДЕНО:

ГУ «Отдел земельных отношений города Сарани»

Кенешбаев А. А.



СХЕМА СОГЛАСОВАНО:

1. ГУ «Отдел земельных отношений города Сарани»

Наименование согласующего лица

ФИО, Дата, Печать (при наличии) по каждому смежнику

Кенешбаев А. А.



Шектес жер пайдаланушылар:

А мен Б аралығы - 09-144-049-018

Б мен А аралығы - елді мекен жерлері

Смежные землепользователи:

От А до Б - 09-144-049-018

От Б до А - земли населенных пунктов

Предоставляется всего в границах земельного отвода (га)	Всего земель в границах земельного отвода (га)
1,6000	1,6000

Ограничения в использовании и обременения земельного участка: **обеспечить беспрепятственный доступ на земельный участок эксплуатирующим службам для технического обслуживания инженерных сетей, расположенных на земельном участке, и прокладки новых, в случае необходимости, запрещается отчуждение права землепользования без выкупа права аренды, кроме залога**



Должность	ФИО	Подпись	Дата	Землеустроительный проект		
Директор	С.Т. Таныбаев		08 АЕК 2021	ГУ «Отдел земельных отношений города Сарани»		
Орындаушы	Ж.Алданыш		08 АЕК 2021			
Исполнитель				Чертеж проекта	листов	лист
					1	1
						масштаб
						1:5000
Кадастровый номер:				Жауапкершілігі шектеулі серіктестігі		
09-144-001-__				«КарГеоЦентр»		
				Товарищество с ограниченной ответственностью		