


Земельно-кадастровый план расположения земельного участка

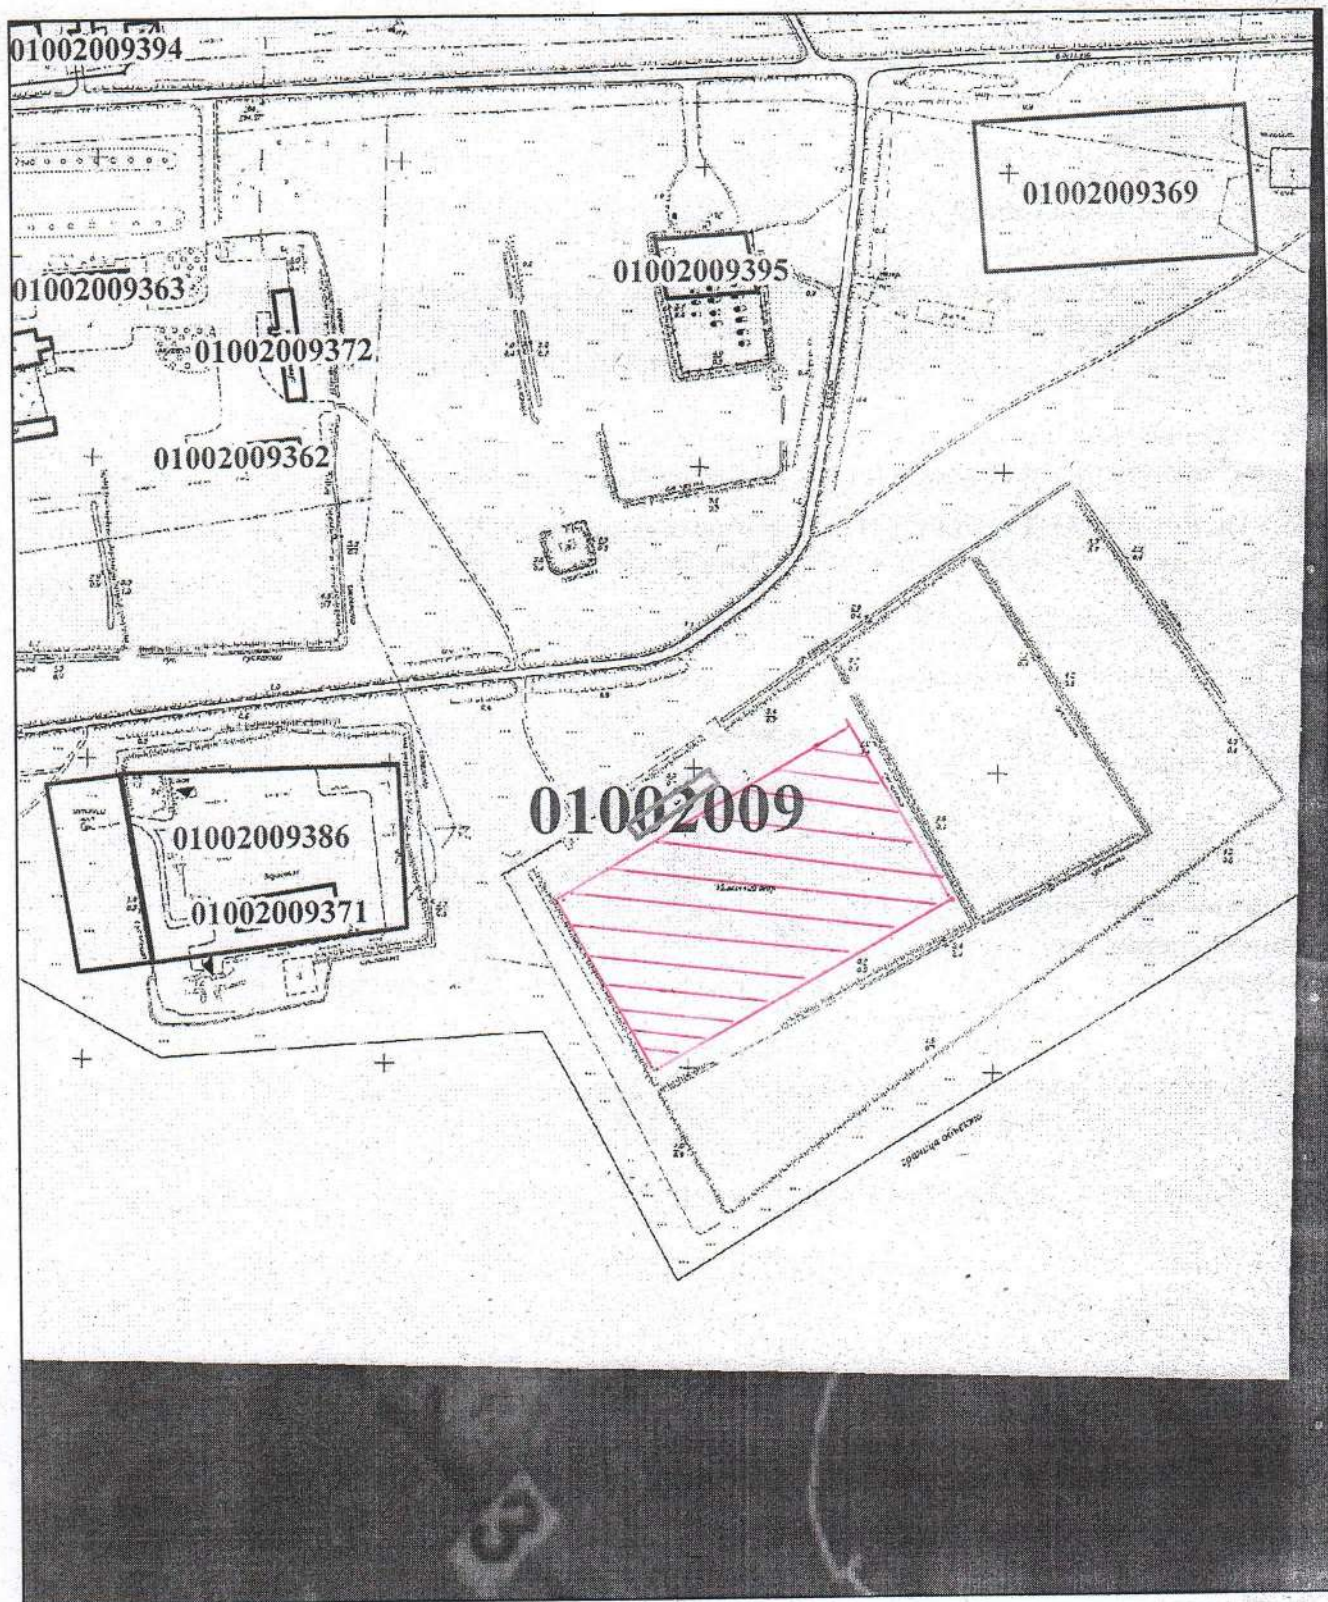

Масштаб 1:5000

План составил: админ

06.03.2023 г.