
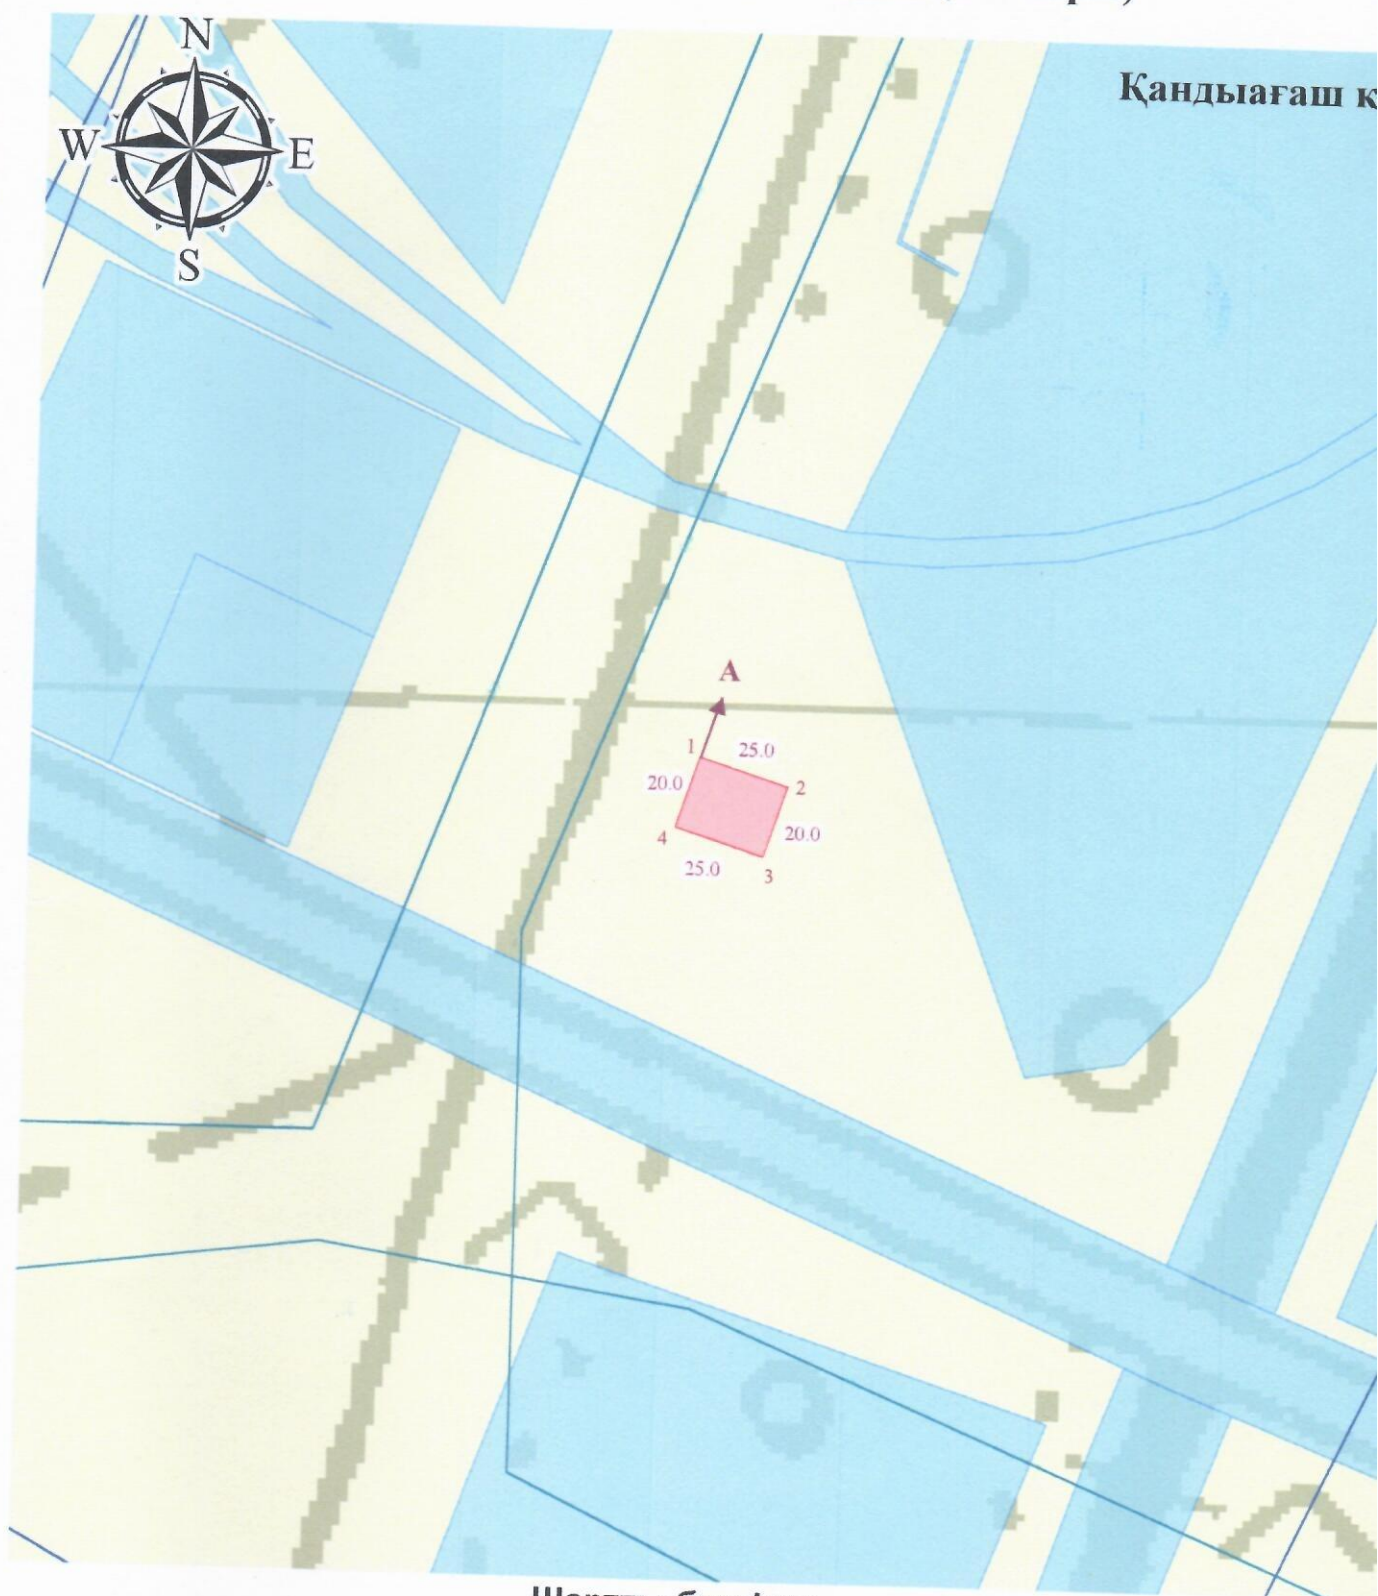
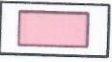
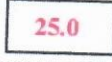


Елді мекендер (қалалар, кенттер мен ауылдық елді мекендер)
шегінде орналасқан жер учаскесін жобалау кезінде
жер учаскесінің схемасы (жоспары)

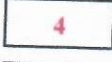

Шартты белгілер

-  - рәсімделген жер учаскелері
-  - елді мекендердің жерлері
-  - бөлінген жер учаскелері

-  - жобалық өлшемдері, м
-  - бұрыш нүктелерінің нөмірлері
-  - шектестіктер

сы

Меншік иесі/жер пайдаланушы: Мұғалжар ауданы бойынша жер қатынастары бөлімі» ММ

Нысаналы мақсаты: ғимараттар мен құрылыстарды орналастыру және қызмет көрсету үшін

Құқық түрі: жер учаскесіне 3 жылға жалдау құқығы

Орналасқан жері: Мұғалжар ауданы, Қандыағаш қаласы, Қандыағаш-Жұрын тас жолы бойы

Жер учаскесінің алаңы: 0.0500 га;

Шектесулердің сипаттамасы:

А-дан А-ға дейін: Қандыағаш қаласының жерлері;

✓
Тапсырыс беруші:

Мұғалжар ауданы бойынша жер қатынастары бөлімі» ММ

(жеке тұлғаның аты, әкесінің аты (бар болса), тегі немесе заңды тұлғаның атауы, қолы)

Орындаушы	Аты-жөні, тегі	Күн	Жоба атауы			
			Шаруашылықаралық жерге орналастыру жер учаскесіне 3 жылға жалдау құқығы			
"Platinum Elit" ЖШС	директоры Шайзада Ғ.М.	29.04.2025	Мұғалжар ауданы бойынша жер қатынастары бөлімі» ММ			
Жерге-орналастырушы	Шайзада Ғ.М.					
			Жоба сызбасы	бет	беттер	масштабпен
				1	1	1: 2000