

Астана қаласында сұратылған жер учаскесін орналастырудың жағдайлық сызбасы
Ситуационная схема размещения испрашиваемого земельного участка в г.Астана

Объектінің атауы:

Наименование объекта:

Участкенің мекен-жайы:

Адрес участка:

Құрылыс салушы:

Застройщик:

Әкімшілік ғимарат


Административное здание 003630

Есіл ауданы, Қ.Мұхамедханов және Е435 (жобалық атауы) көшелерінің қиылысы ауданы


Район Есіл, район пересечения улиц Қ.Мұхамедханов и Е435 (проектное наименование)

Аукционнан сату үшін

Для реализации с аукциона

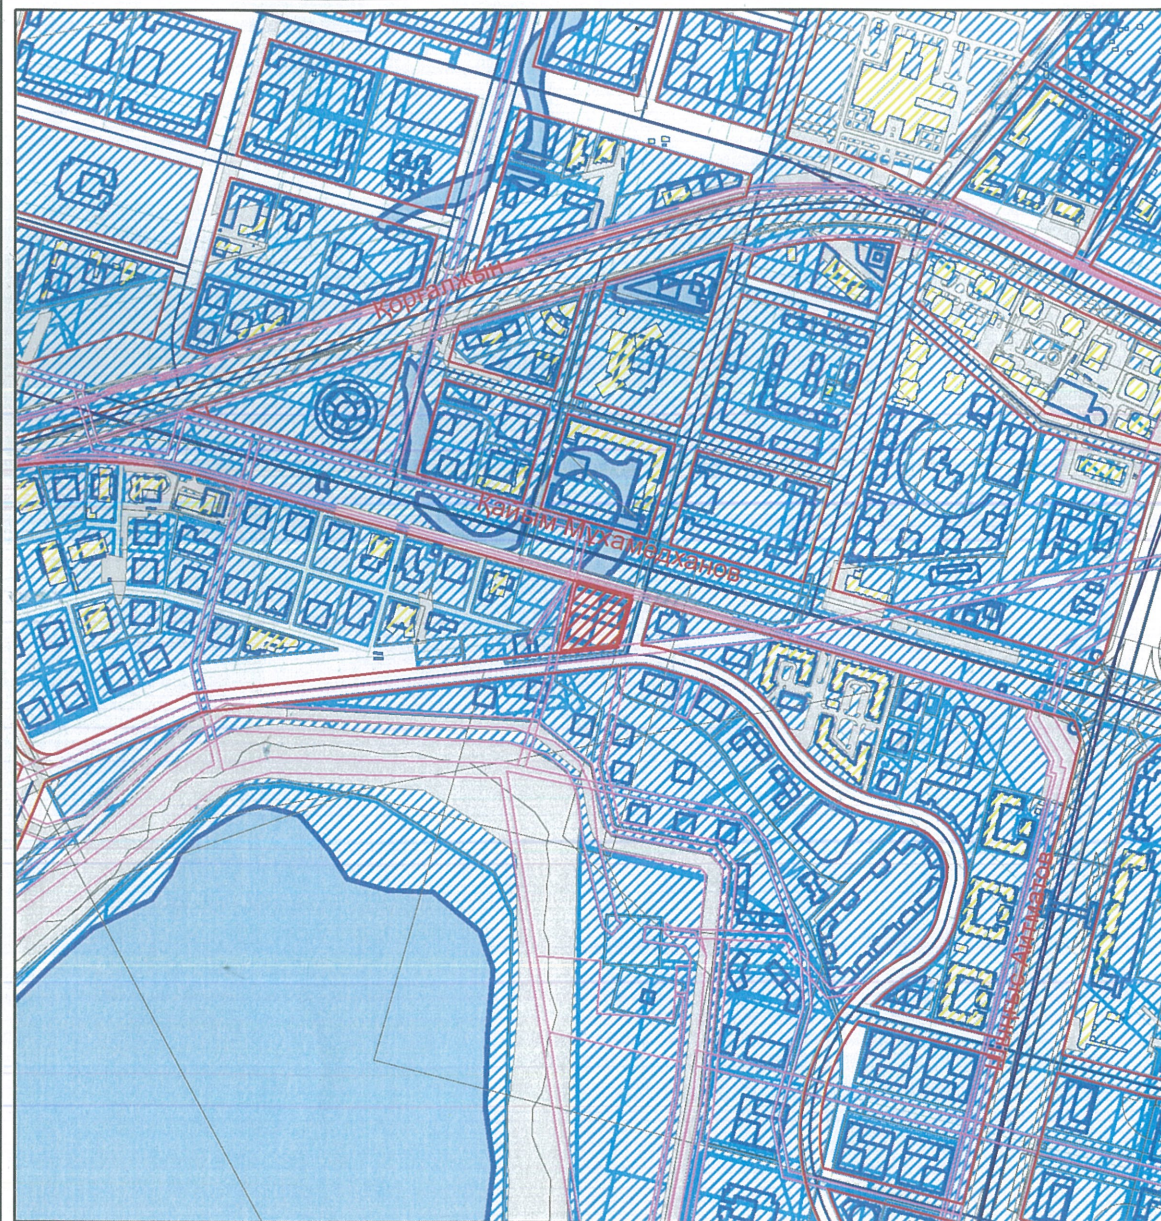

М 1:10000

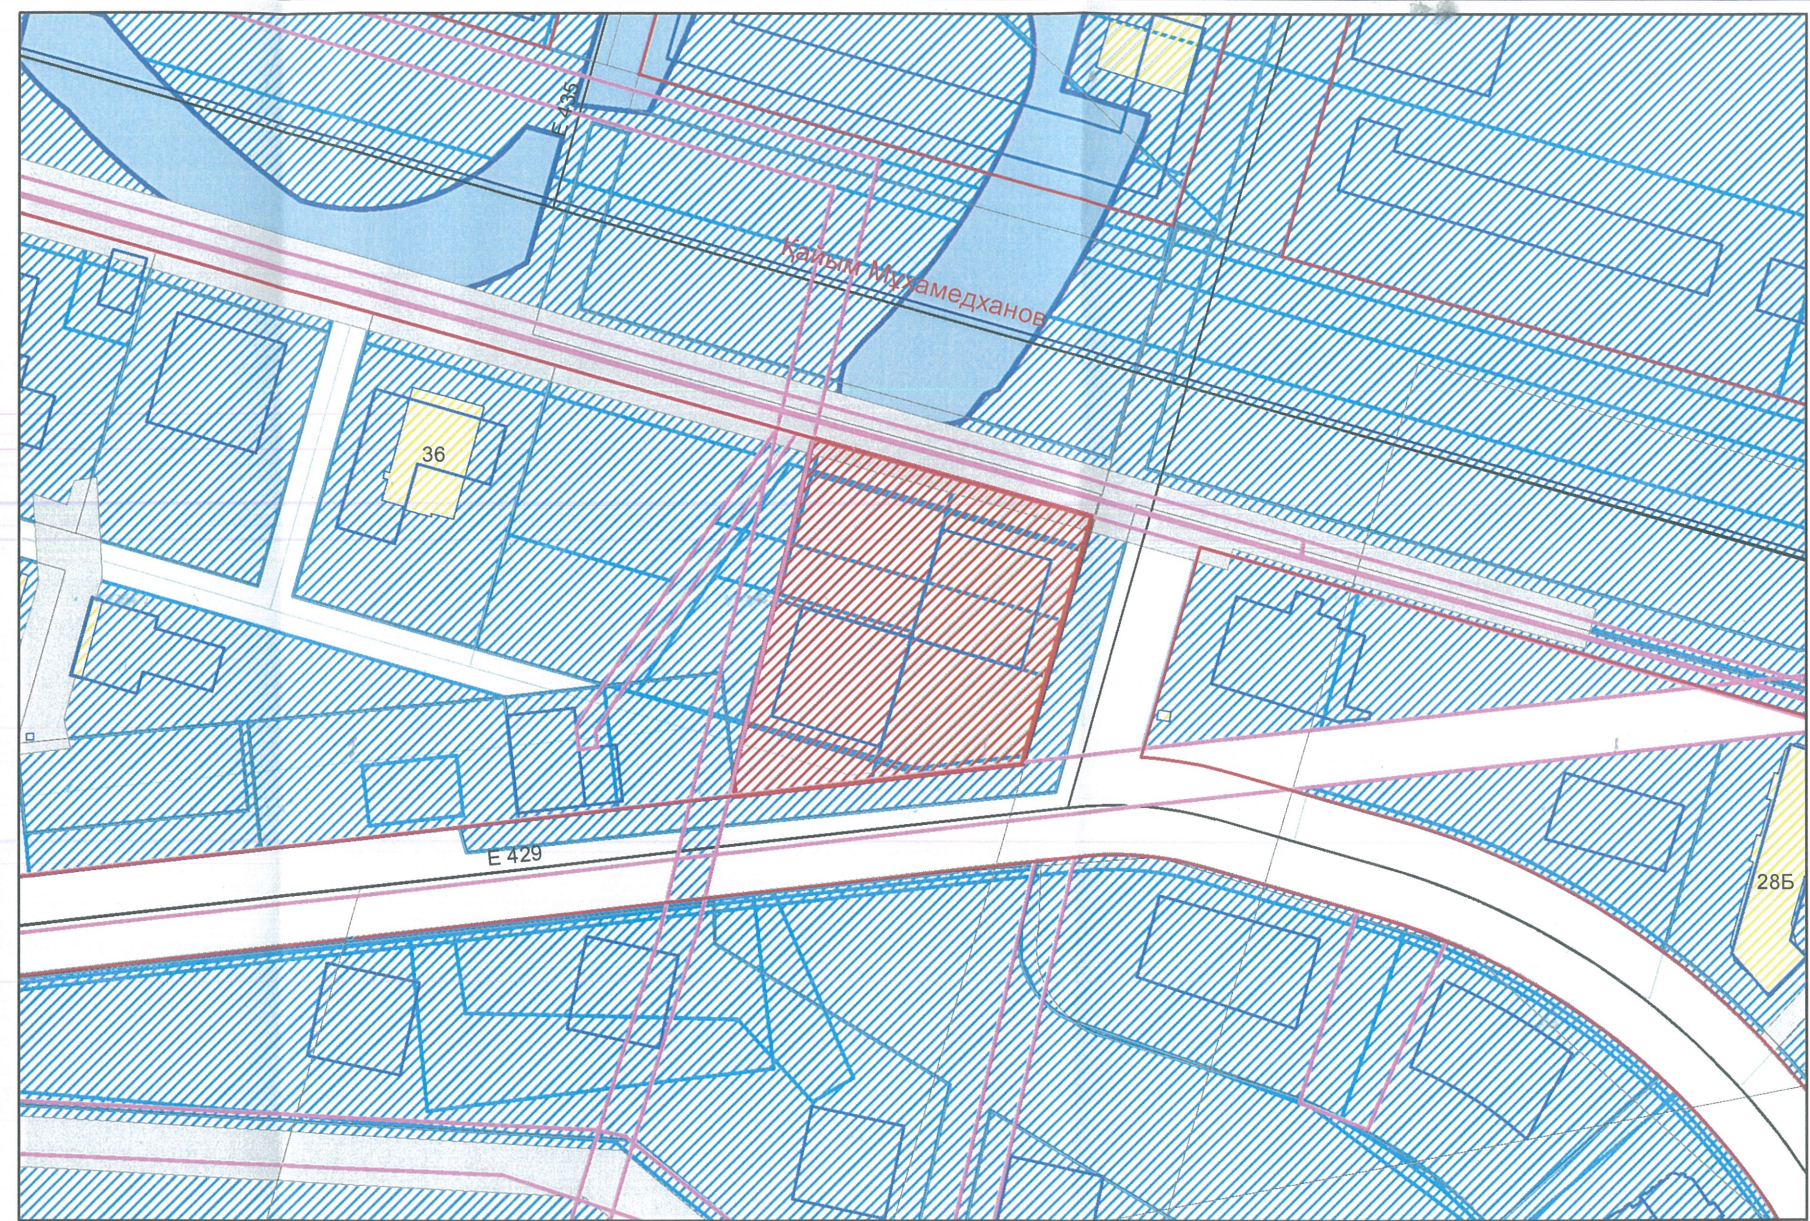

М 1:2000

-  - бөлінген жер учаскесі
-  - аббатандыру аумағы
-  - бұрын бөлінген жер учаскесі
-  - участкенің тиісті құқығы; тұрақты жер пайдалану; жеке меншік; уақытша пайдалану;

"Астана қаласының Сәулет, қала құрылысы және жер қатынастары басқармасы" ММ
басшысының орынбасары

Н. Серикбаев

"Астана қаласының Сәулет, қала құрылысы және жер қатынастары басқармасы" ММ
Есіл ауданы бойынша қалалық жоспарлау бөлімінің басшысы

Н. Ғалымжан

Примечание:

1. ПДП - Административное здание, 4-эт.

Құрылыс салушы

Директор	Р. Жакупов		Суч=6167,3 м2	Функционалдық аймақ
Директордың орынбасары	А. Сабыркулов			КЗ
Бөлім бастығы	Д. Алтаев			
Сектор меңгерушісі	И. Лейман		Астана қаласында сұратылған жер учаскесін орналастырудың жағдайлық сызбасы	"Астана бас жоспары"ҒЗЖИ ЖШС id -891525
Орындаған	Б. Оспанов	17.10.22		