

Нұр-Сұлтан қаласында сұратылған жер учаскесін орналастырудың жағдайлық сызбасы

Ситуационная схема размещения испрашиваемого земельного участка в г.Нур-Султан

00052

Объектінің атауы:

Наименование объекта:

Жарнама-ақпараттық объект

Рекламно-информационный объект

Участкенің мекен-жайы:

Адрес участка:

"Есіл" ауданы, Керей, Жәнібек хандар көшесі, 12Б ғимараттың ауданы


Район "Есіл", улица Керей, Жәнібек хандар, район здания 12Б

Құрылыс салушы:

Аукционнан сату үшін

Нұр-Сұлтан қаласы әкімдігінің 2022 жылғы " " № қаулысы. 2022 жылғы " " № комиссиямен бекітілді.

Постановление акимата г.Нур-Султан. Утвержден комиссией.

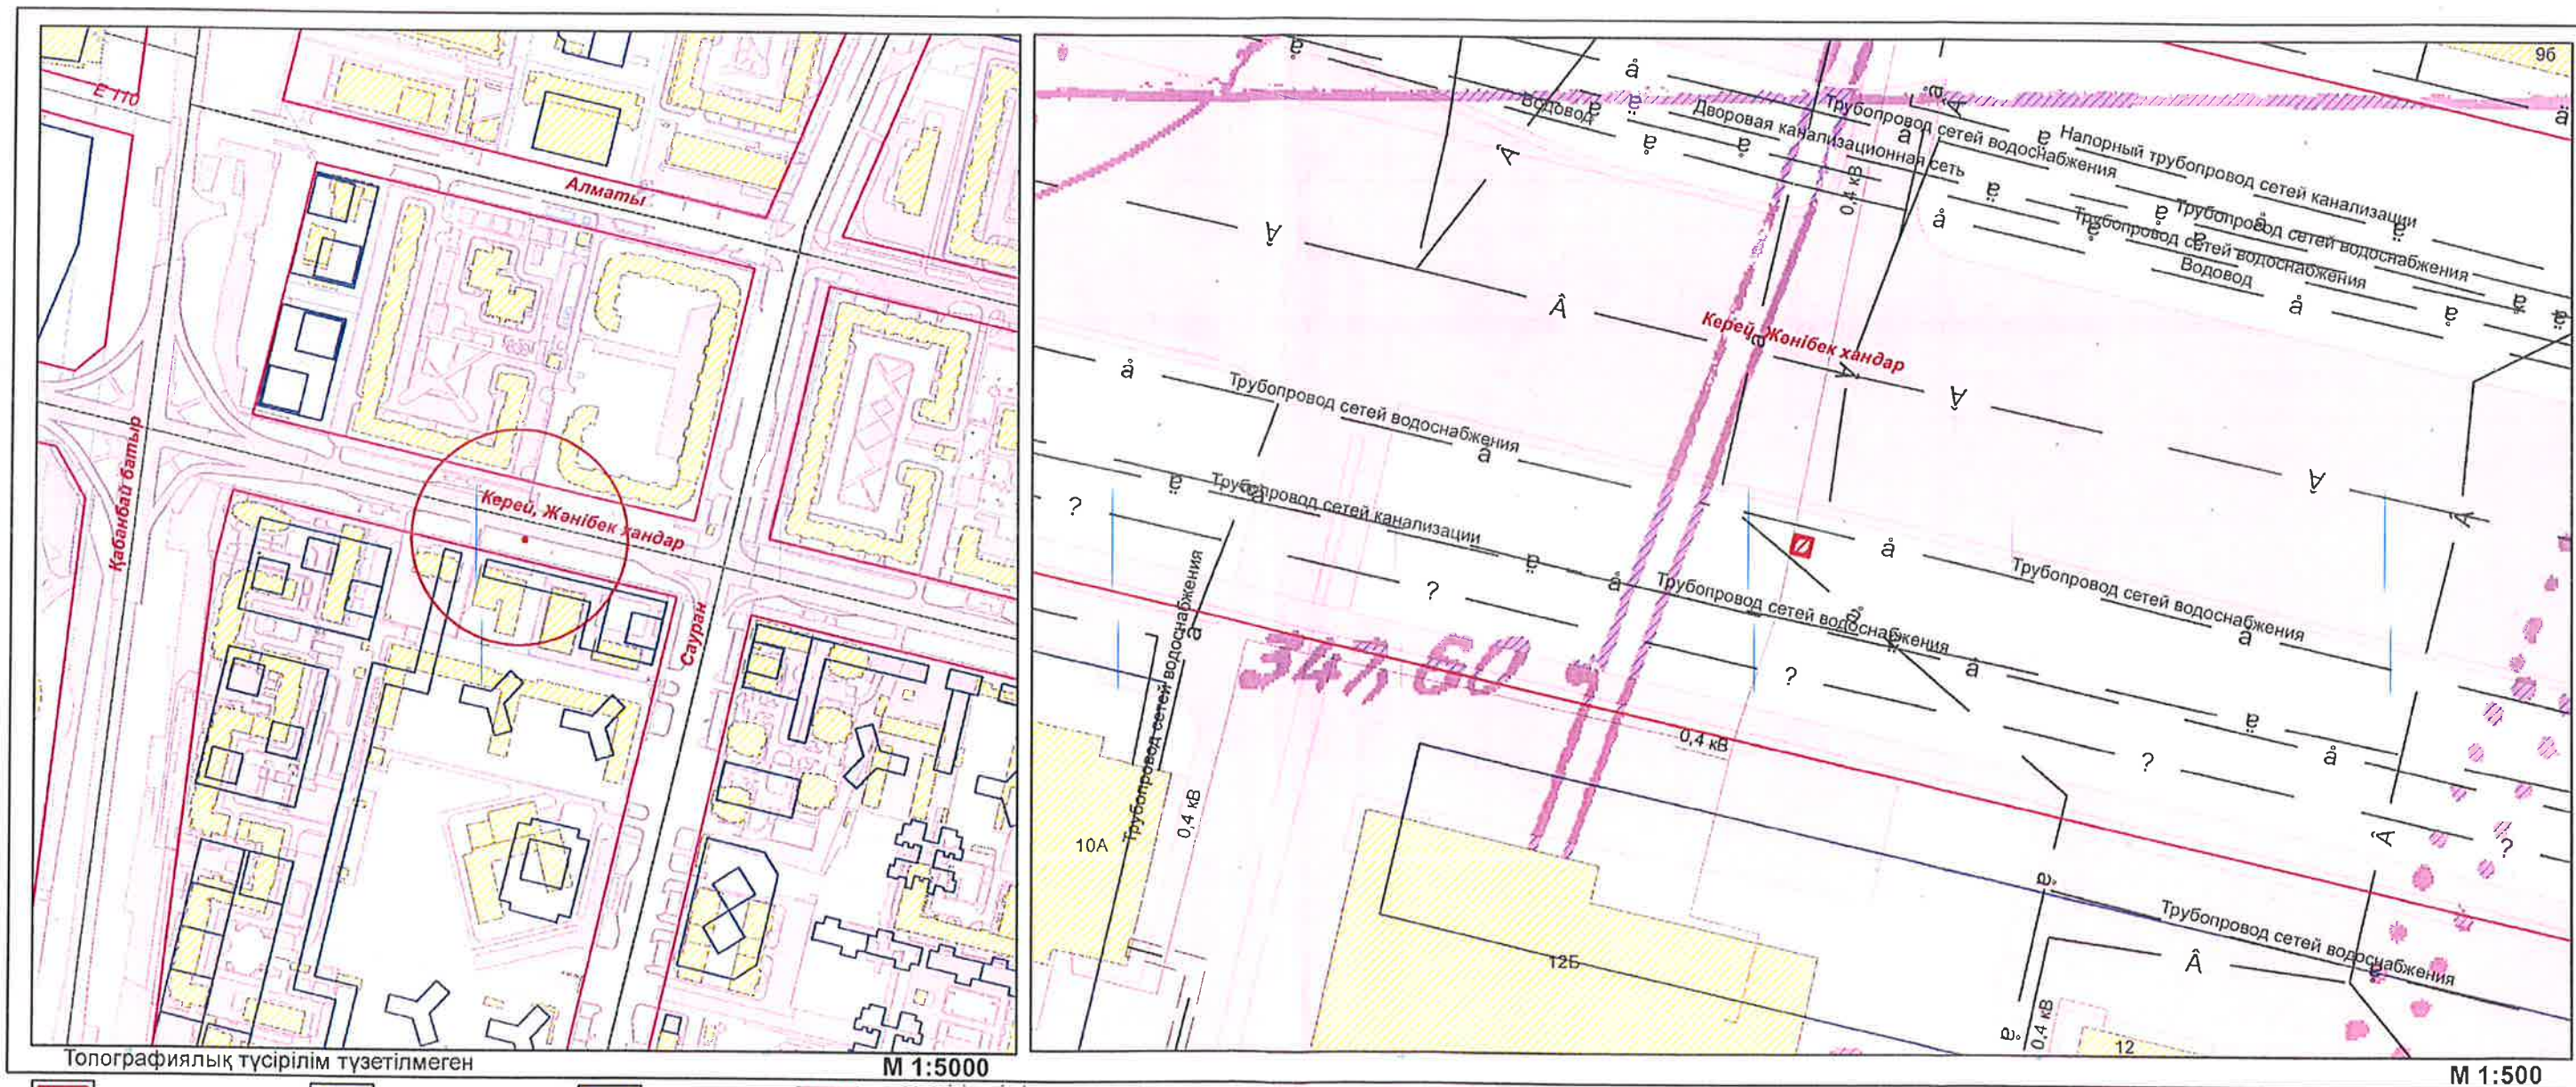

- бөлінген жер учаскесі
- аббатандыру аумағы
- бұрын бөлінген жер учаскесі
- учаскесінің тиісті құқығы; тұрақты жер пайдалану; жеке меншік; уақытша пайдалану;

"Нұр-Сұлтан қаласының Сәулет, қала құрылысы және жер қатынастары басқармасы" ММ басшы орынбасары

Н. Сәрибаев

"Нұр-Сұлтан қаласының Сәулет, қала құрылысы және жер қатынастары басқармасы" ММ "Есіл" ауданы бойынша қалалық жоспарлау бөлімінің басшысы

Н. Ғалымжан

Құрылыс салушы

Директордың орынбасары	Г. Султанбеков	S уч. = 1,82 м2	Функционалдық аймақ
Бөлім бастығы	Д. Алтаев	843856	
Сектор меңгерушісі	И. Лейман	Нұр-Сұлтан қаласында сұратылған жер учаскесін орналастырудың жағдайлық сызбасы	"Астанагенплан" ҒЗЖИ ЖШС
Орындаған	Н. Ахметов	22.02.22	