




**ЖЕР УЧАСКЕСІНІҢ
ЖЕР - КАДАСТРЛЫҚ ЖОСПАРЫ**

**ЗЕМЕЛЬНО - КАДАСТРОВЫЙ ПЛАН
ЗЕМЕЛЬНОГО УЧАСТКА**

Жер учаскесінің жоспары
План земельного участка

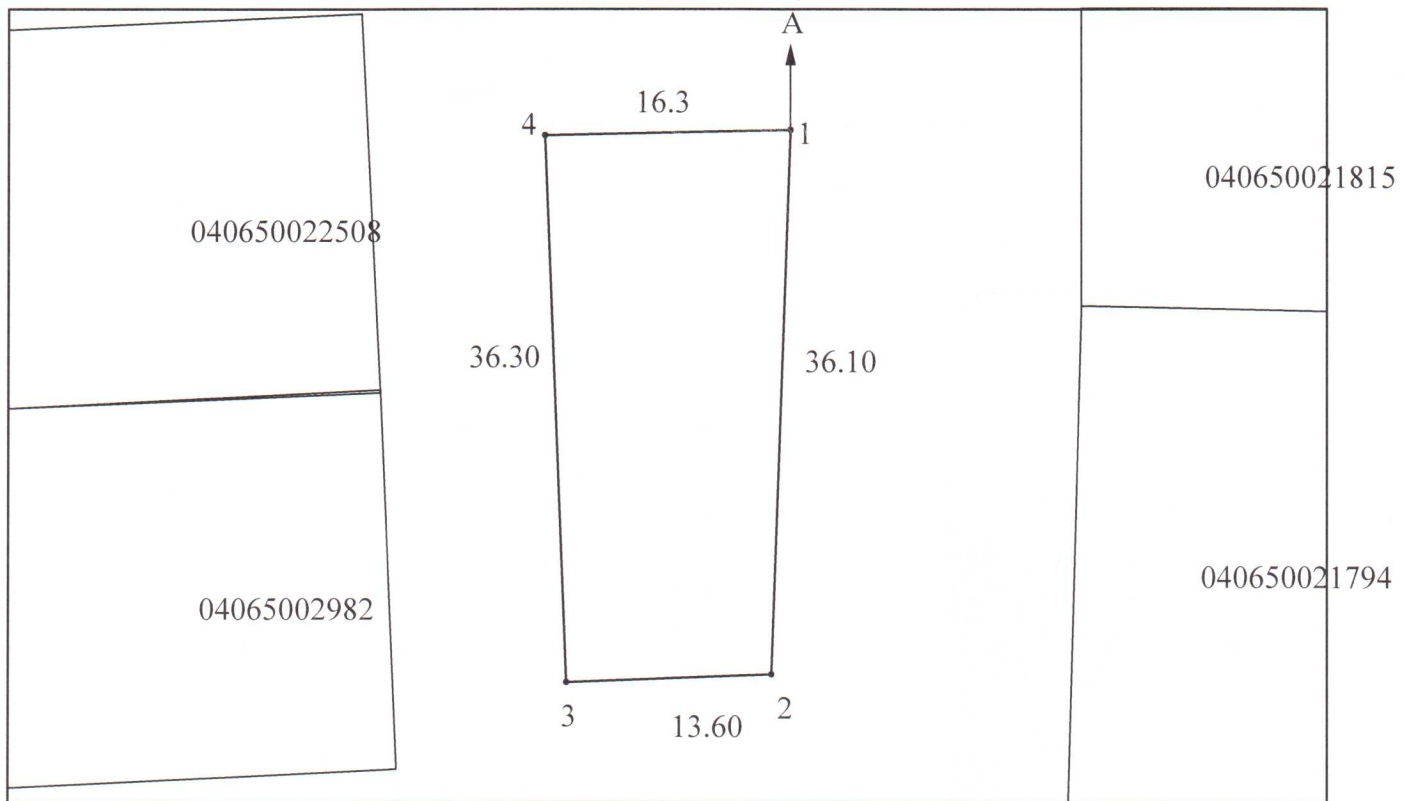

Масштаб 1: 500

Шектесу учаскелерінің кадастрлық нөмірлері (жер санаттары)*:

А-дан А-ға дейін: елді мекен жерлері

Кадастровые номера (категории земель) смежных участков*:

От А до А: земли населенного пункта

Жер-кадастрлық жоспары «Азаматтарға арналған үкімет» мемлекеттік корпорациясы» коммерциялық емес акционерлік қоғамының Атырау облысы бойынша филиалының Махамбет аудандық тіркеу және жер кадастры бөлімімен жасалды
Земельно-кадастровый план изготовлен Махамбетским районным отделом по регистрации и земельному кадастру - филиал некоммерческого акционерного общества "Государственная корпорация" Правительство для граждан" по Атырауской области;
(жер кадастрын жүргізетін кәсіпорынның атауы/наименование предприятия, ведущего земельный кадастр)

М.О.

М.П.  

(қолы/подпись)

Д.Калыржан « 11 » 02 20 год

(Т.А.Ж./Ф.И.О.)

(жер қатынастары жөніндегі уәкілетті органның атауы/наименование уполномоченного органа по земельным отношениям)

М.О.

М.П.  

(қолы/подпись)

А. Салиев « » 20 год

(Т.А.Ж./Ф.И.О.)

Осы Жоспарды беру туралы жазба жер учаскесіне уақытша жер пайдалану құқығын беретін жоспарлар жазылатын Кітапта № 12642 болып жазылды.

Запись о выдаче настоящего Плана произведена в Книге записей Планов на право временного землепользования на земельный участок за № 12642.

*Шектесулерді сипаттау жөніндегі ақпарат жер учаскесінің жоспарын дайындаған сәтте күшінде.
Описание смежеств действительно на момент изготовления плана на земельный участок.*