
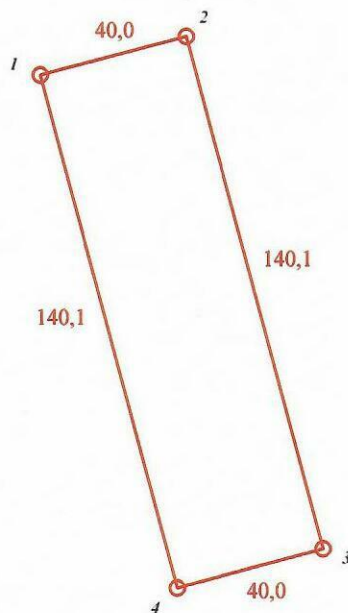


План проектируемого земельного участка

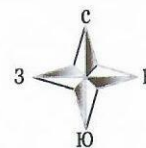

Масштаб 1 : 2000

Площадь земельного участка: 0,5605 га

Целевое назначение земельного участка: для строительства одноэтажных шестиквартирных жилых домов

Местоположение земельного участка: город Аксу, улица Малайсары Батыра

Категория земельного участка (при наличии): земли населенных пунктов

План составлен: ТОО "Rumb PVL"

Место печати

(подпись)

(фамилия, имя, отчество (при его наличии))

Дата составления плана: 23.07.2024 года