

Астана қаласында сұратылған жер учаскесін орналастырудың жағдайлық сызбасы

Ситуационная схема размещения испрашиваемого земельного участка г. Астана

Объектінің атауы:

Наименование объекта

Участкенің мекен-жайы:

Нұра ауданы, Үркер тұрғын алабы, Айғыржал, Ақтамберді жырау, Жантай бытыр

Адрес участка:

Район Нұра, ж.м. Үркер, район пересечения улиц Айғыржал, Ақтамберді жырау, Жантай бытыр

Құрылыс салушы:

Аукционнан сату үшін


Застройщик

Для реализации с аукциона

Мейрамхана

Ресторан

көшелерінің қиылысы ауданы

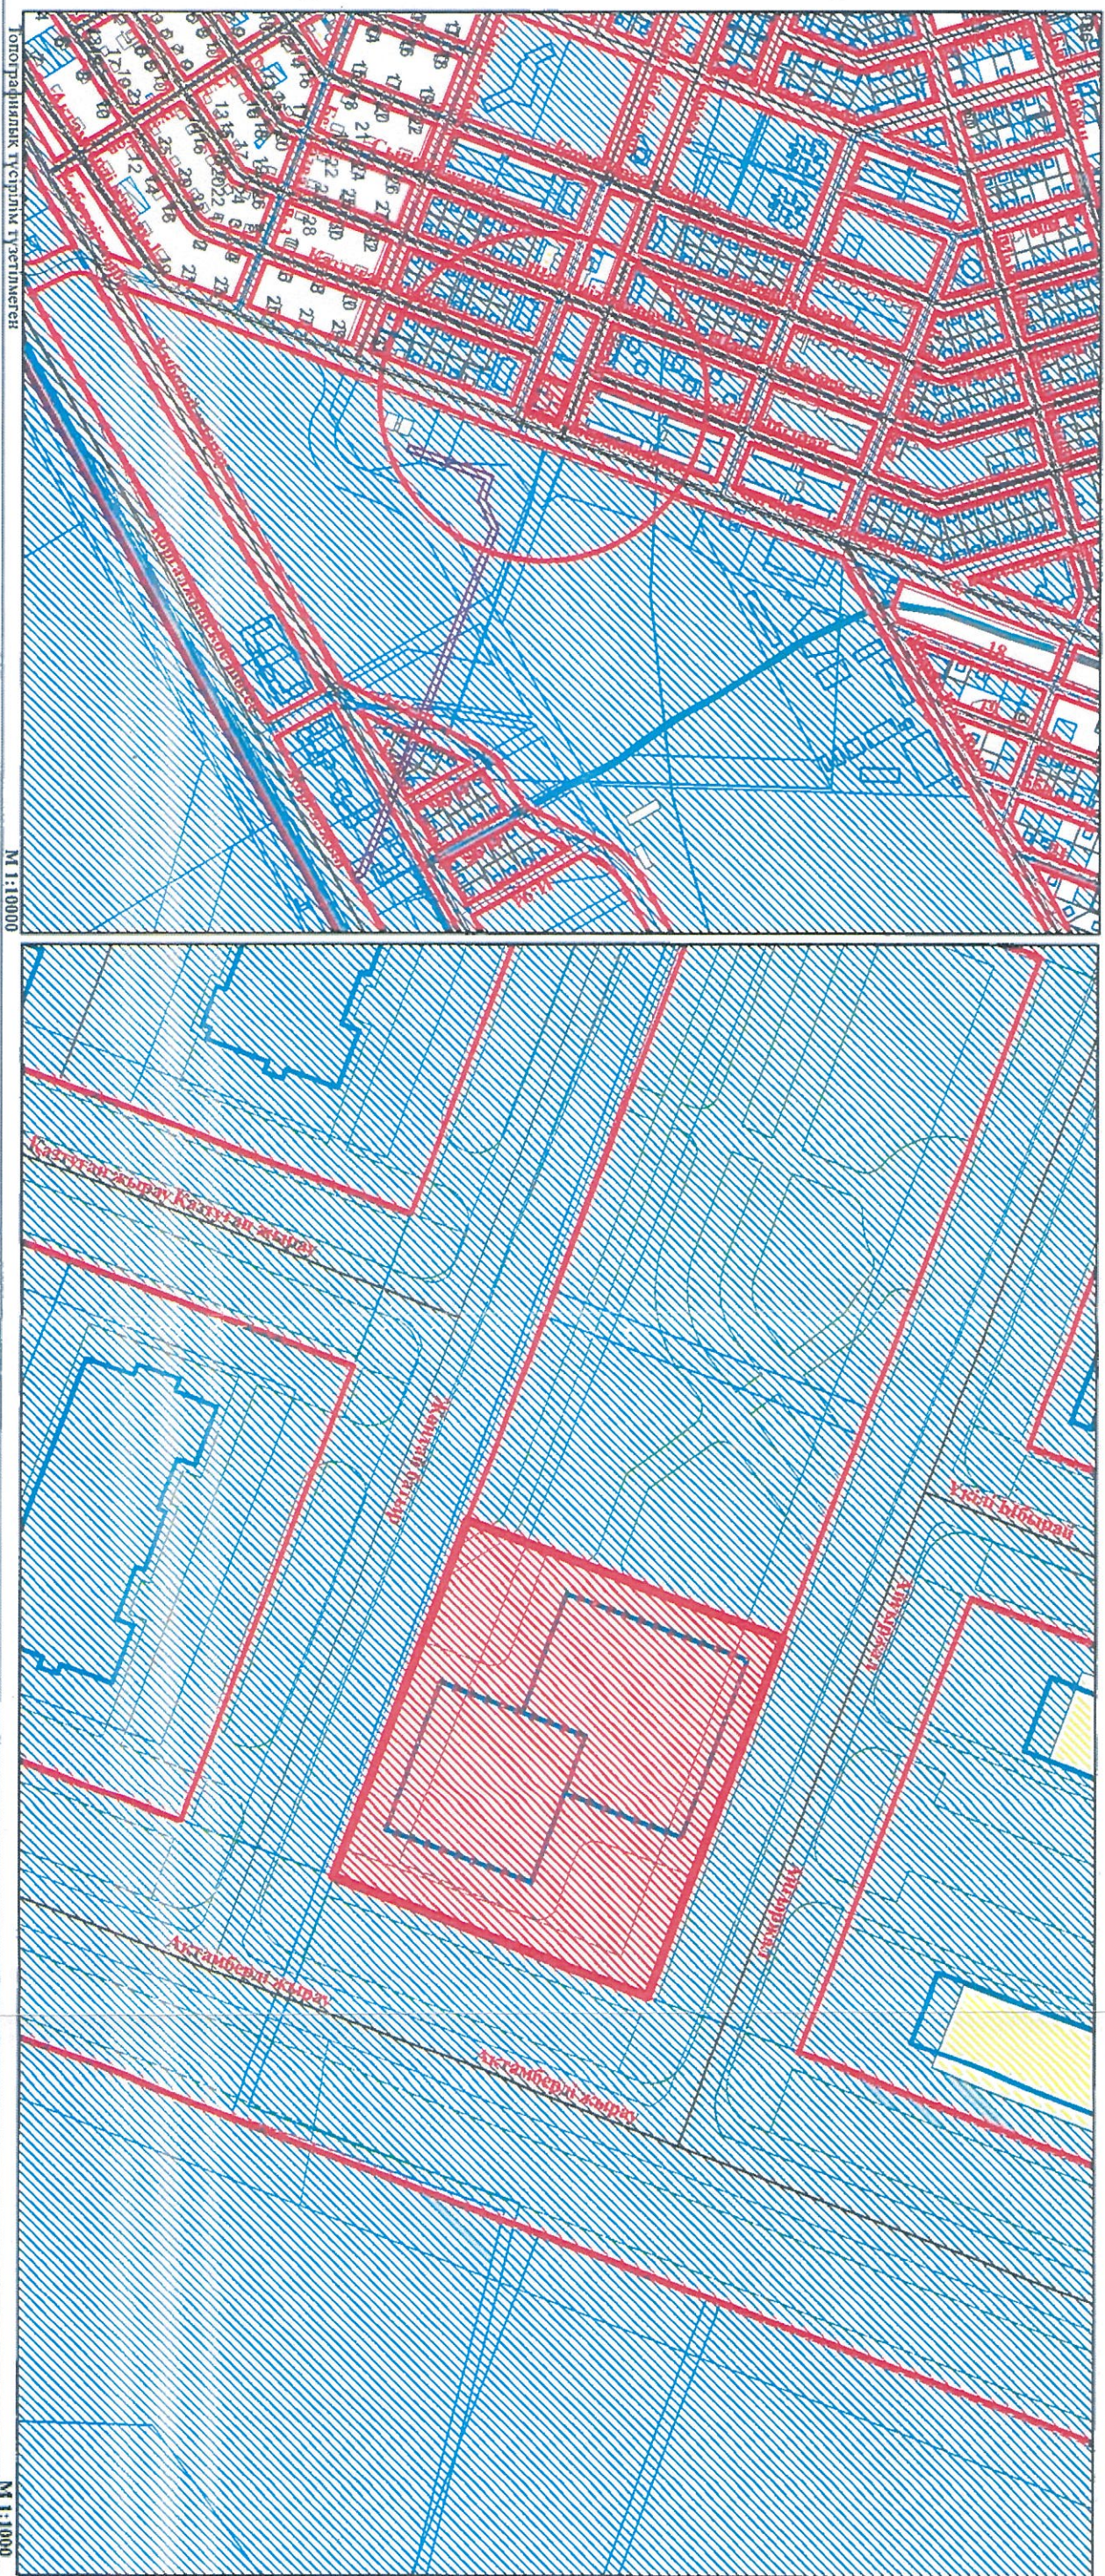

- бөлінген жер учаскесі
- абағталдыру аумағы
- бұрын бөлінген жер учаскесі
- участкенің тіпсі құқығы, тұрақты жер пайдалану, жеке меншік, уақытша пайдалану;

По ПДП- Ресторан

"Астана қаласының Аудан басқармасы" ЖШС және жер қатынастары басқармасы "ММ басқармасы" орнына берілген."

"Астана қаласының Сулуат, қала құрылысы және жер қатынастары басқармасы" ММ "Нұра" ауданы бойынша қалалық жоспарлау бөлімінің басшысы



Е.Тажбе

22.01.24	Астана қаласында сұратылған жер учаскесін орналастырудың жағдайлық сызбасы	"Астана қаласының" ЖШС
Суч. = 3051,4 м2		42305