


СХЕМА

13

расположения земельного участка под строительство объекта коммерческой деятельности,
г. Атбасар, ул. С. Сейфуллина, напротив мусульманской "Дәмхана", S-0.0671 га

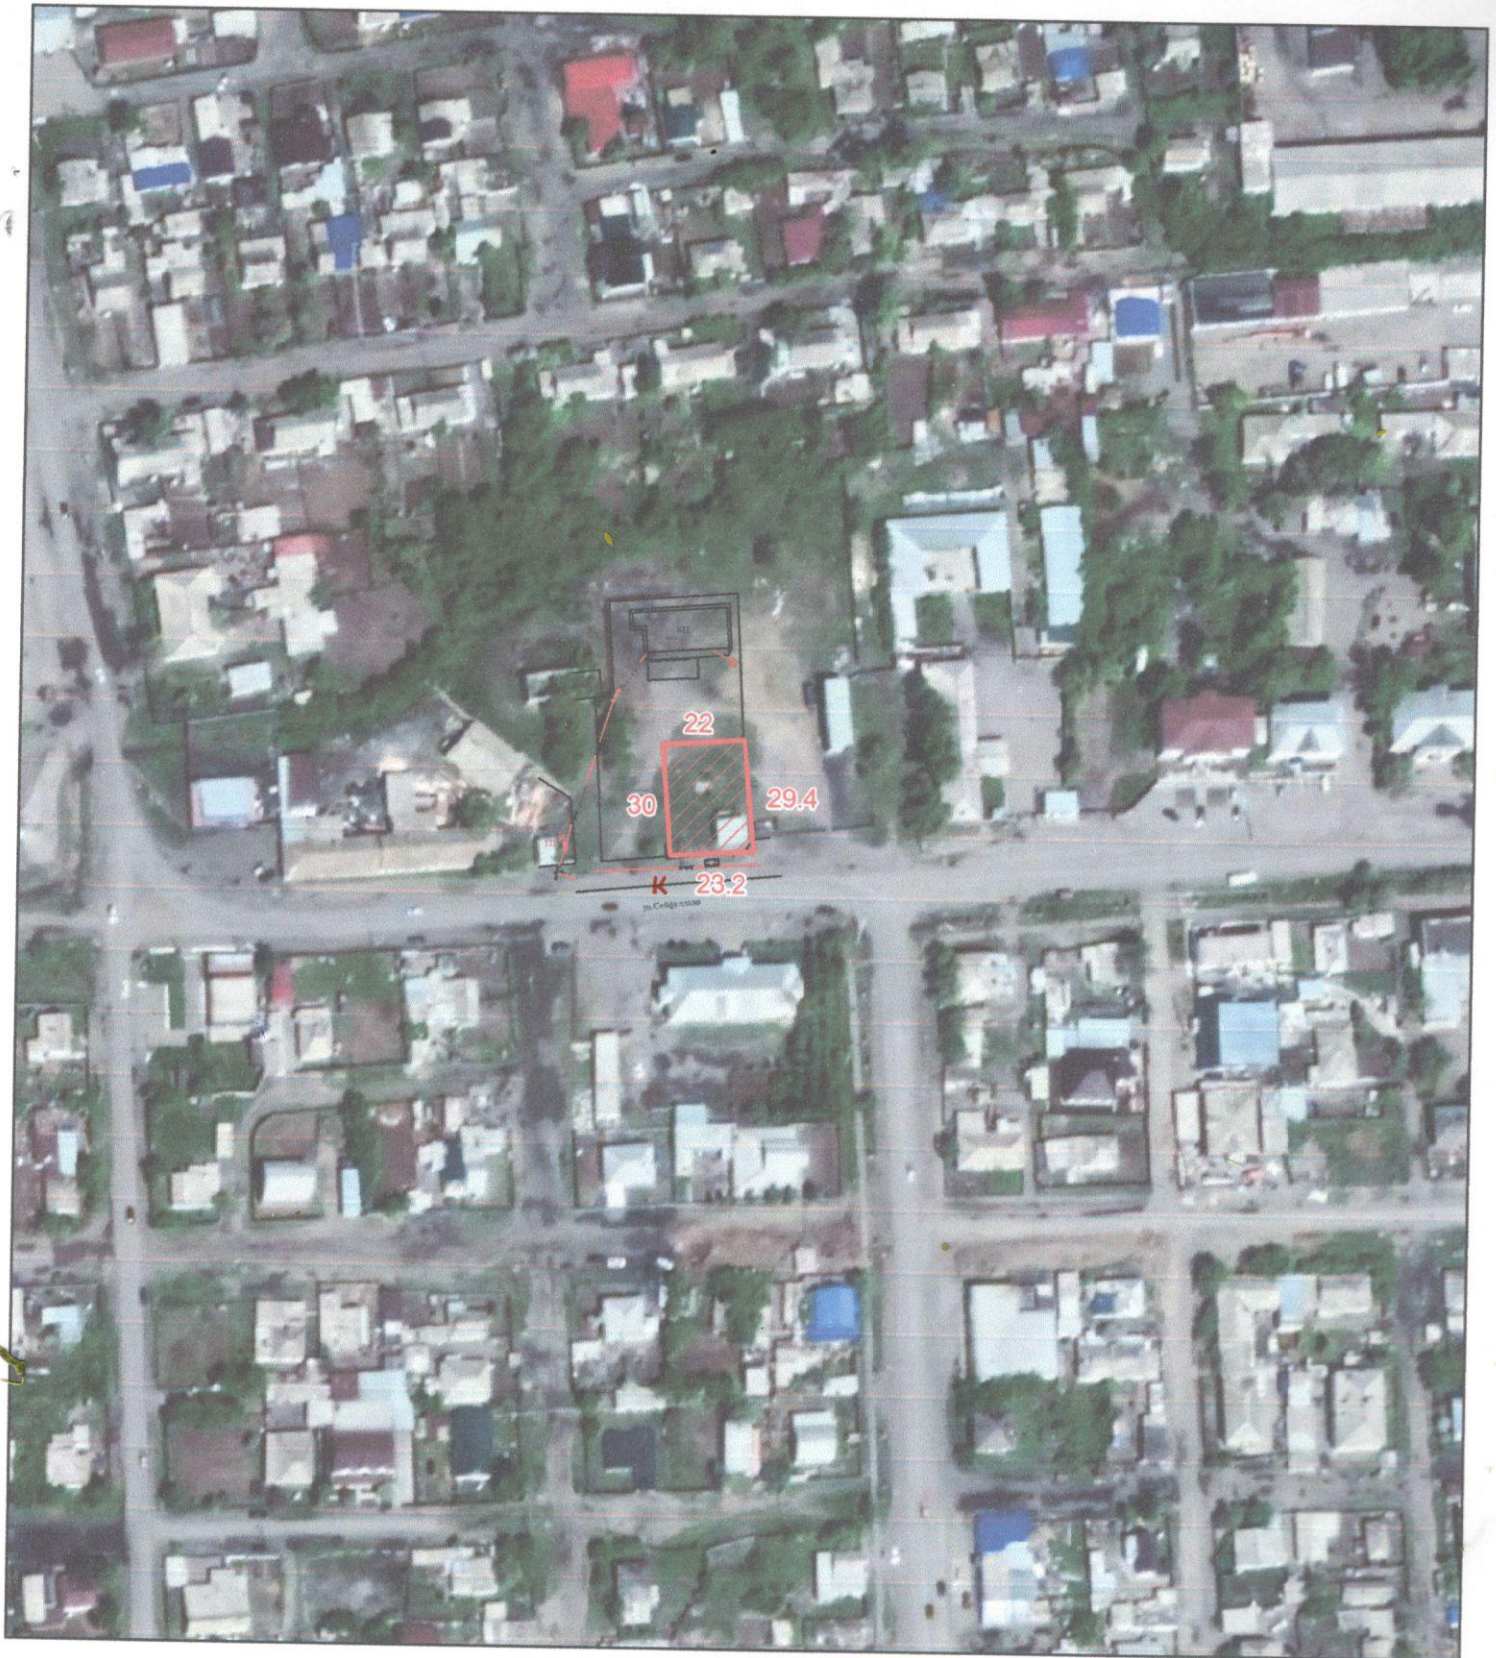

масштаб 1:2000