


Сырдария ауданы, Қызылорда-Жезқазған авто жолы бойынан, босалқы жер санатынан мемлекет меншігіндегі жер учаскесіне үй-жайларға (құрылыстар мен ғимараттарға) қызмет көрсету үшін уақытша өтеулі жер пайдалану (жалдау) құқығын 5 (бес) жыл мерзімге жалдау құқығын сату бойынша аукцион арқылы сауда-саттыққа шығарылатын жер учаскесінің жоспары

Масштаб 1:25 000

Жер учаскесінің жалпы көлемі – 1,0 гектар, оның ішінде: басқа алқаптар – 1,0 гектар

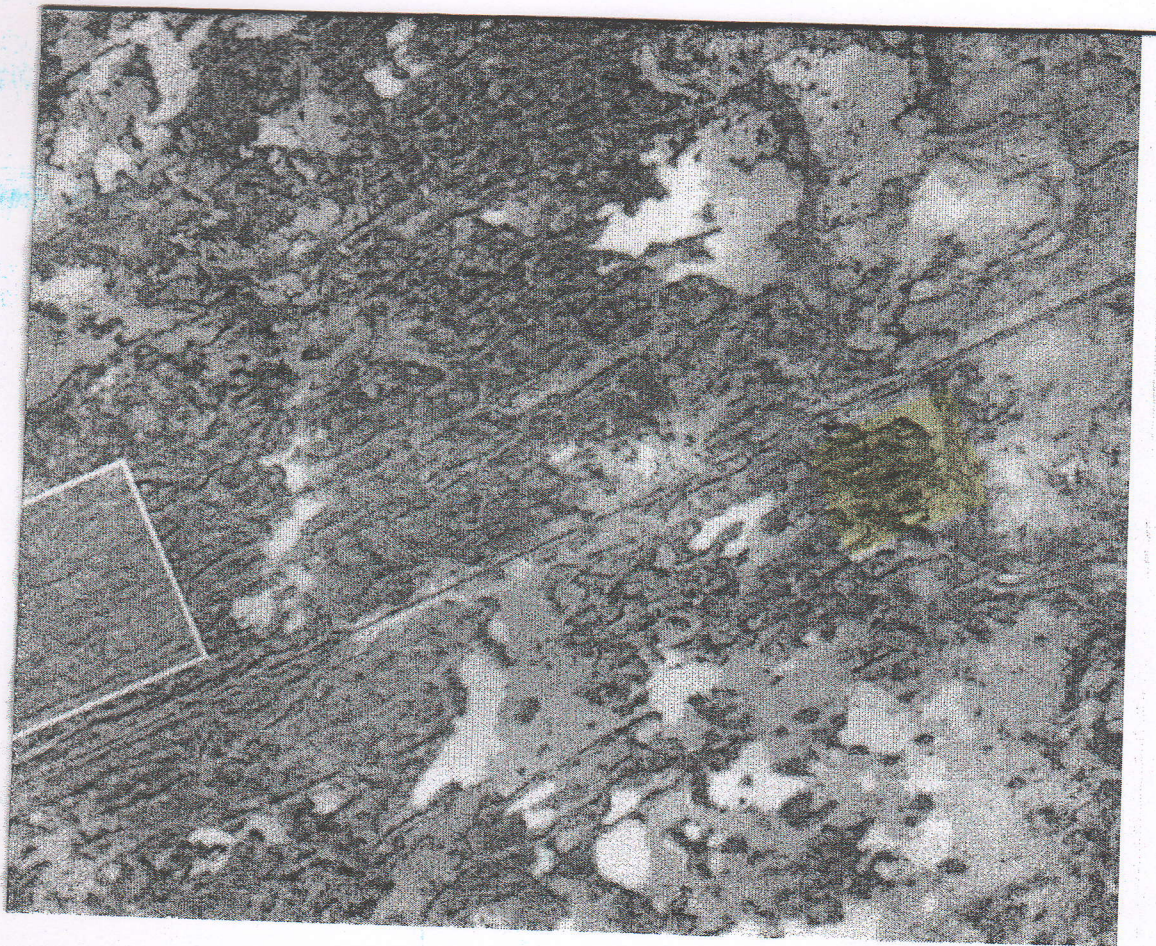

Белгіленген жер учаскесі

Сырдария аудандық жер
қатынастары бөлімінің басшысы:



Б. Мейрамбекұлы