


Қызылорда қаласы, Н. Назарбаев даңғылы нөмірсіз мекенжайында орналасқан
жарнамалық стелла үшін мемлекеттік меншіктегі жер учаскелерін
сауда-саттықта (аукцион, конкурстарда) жеке меншікке сатуға және
уақытша жер пайдалану құқығы табысталуға дайындалған алдын-ала таңдау
СХЕМАСЫ

Жер учаскесінің көлемі – 5,0 ш. м

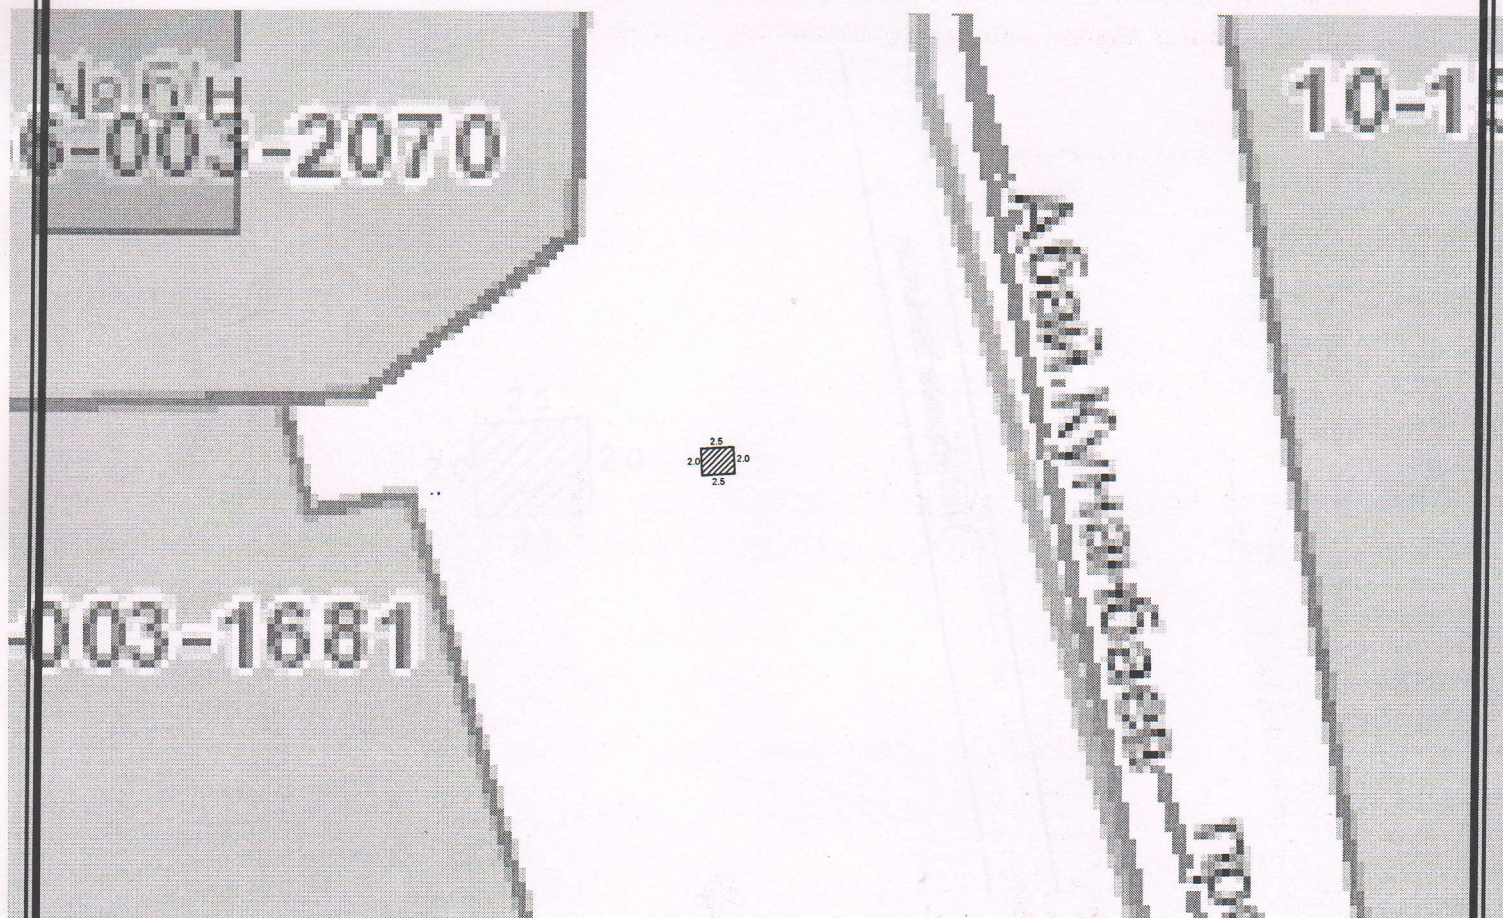

Қызылорда қаласының жер қатынастары
бөлімі» коммуналдық мемлекеттік
мекемесінің бас маманы

«Қызылорда қаласының сәулет және қала
құрылысы бөлімі» коммуналдық мемлекеттік
мекемесінің жеткіші маманы



Б. Аманкелдиев

Б. Аманкелдиев

Ж. Шәкір

Ж. Шәкір