



Астана қаласында сұратылған жер учаскесін орналастырудың жағдайлық сызбасы

Ситуационная схема размещения испрашиваемого земельного участка в г.Астана

000289

Объектінің атауы:
Наименование объекта:
Участкенің мекен-жайы:
Адрес участка:
Құрылыс салушы:
Застройщик:

Әкімшілік ғимараты, мұражай
Административное здание, музей
Есіл ауданы, Қ.Мұхамедханов және Е435 (жобалық атауы) көшелерінің қиылысы ауданы
Район Есіл, район пересечения улиц Қ.Мухамедханов и Е435 (проектное наименование)
Аукционнан сату үшін
Для реализации с аукциона

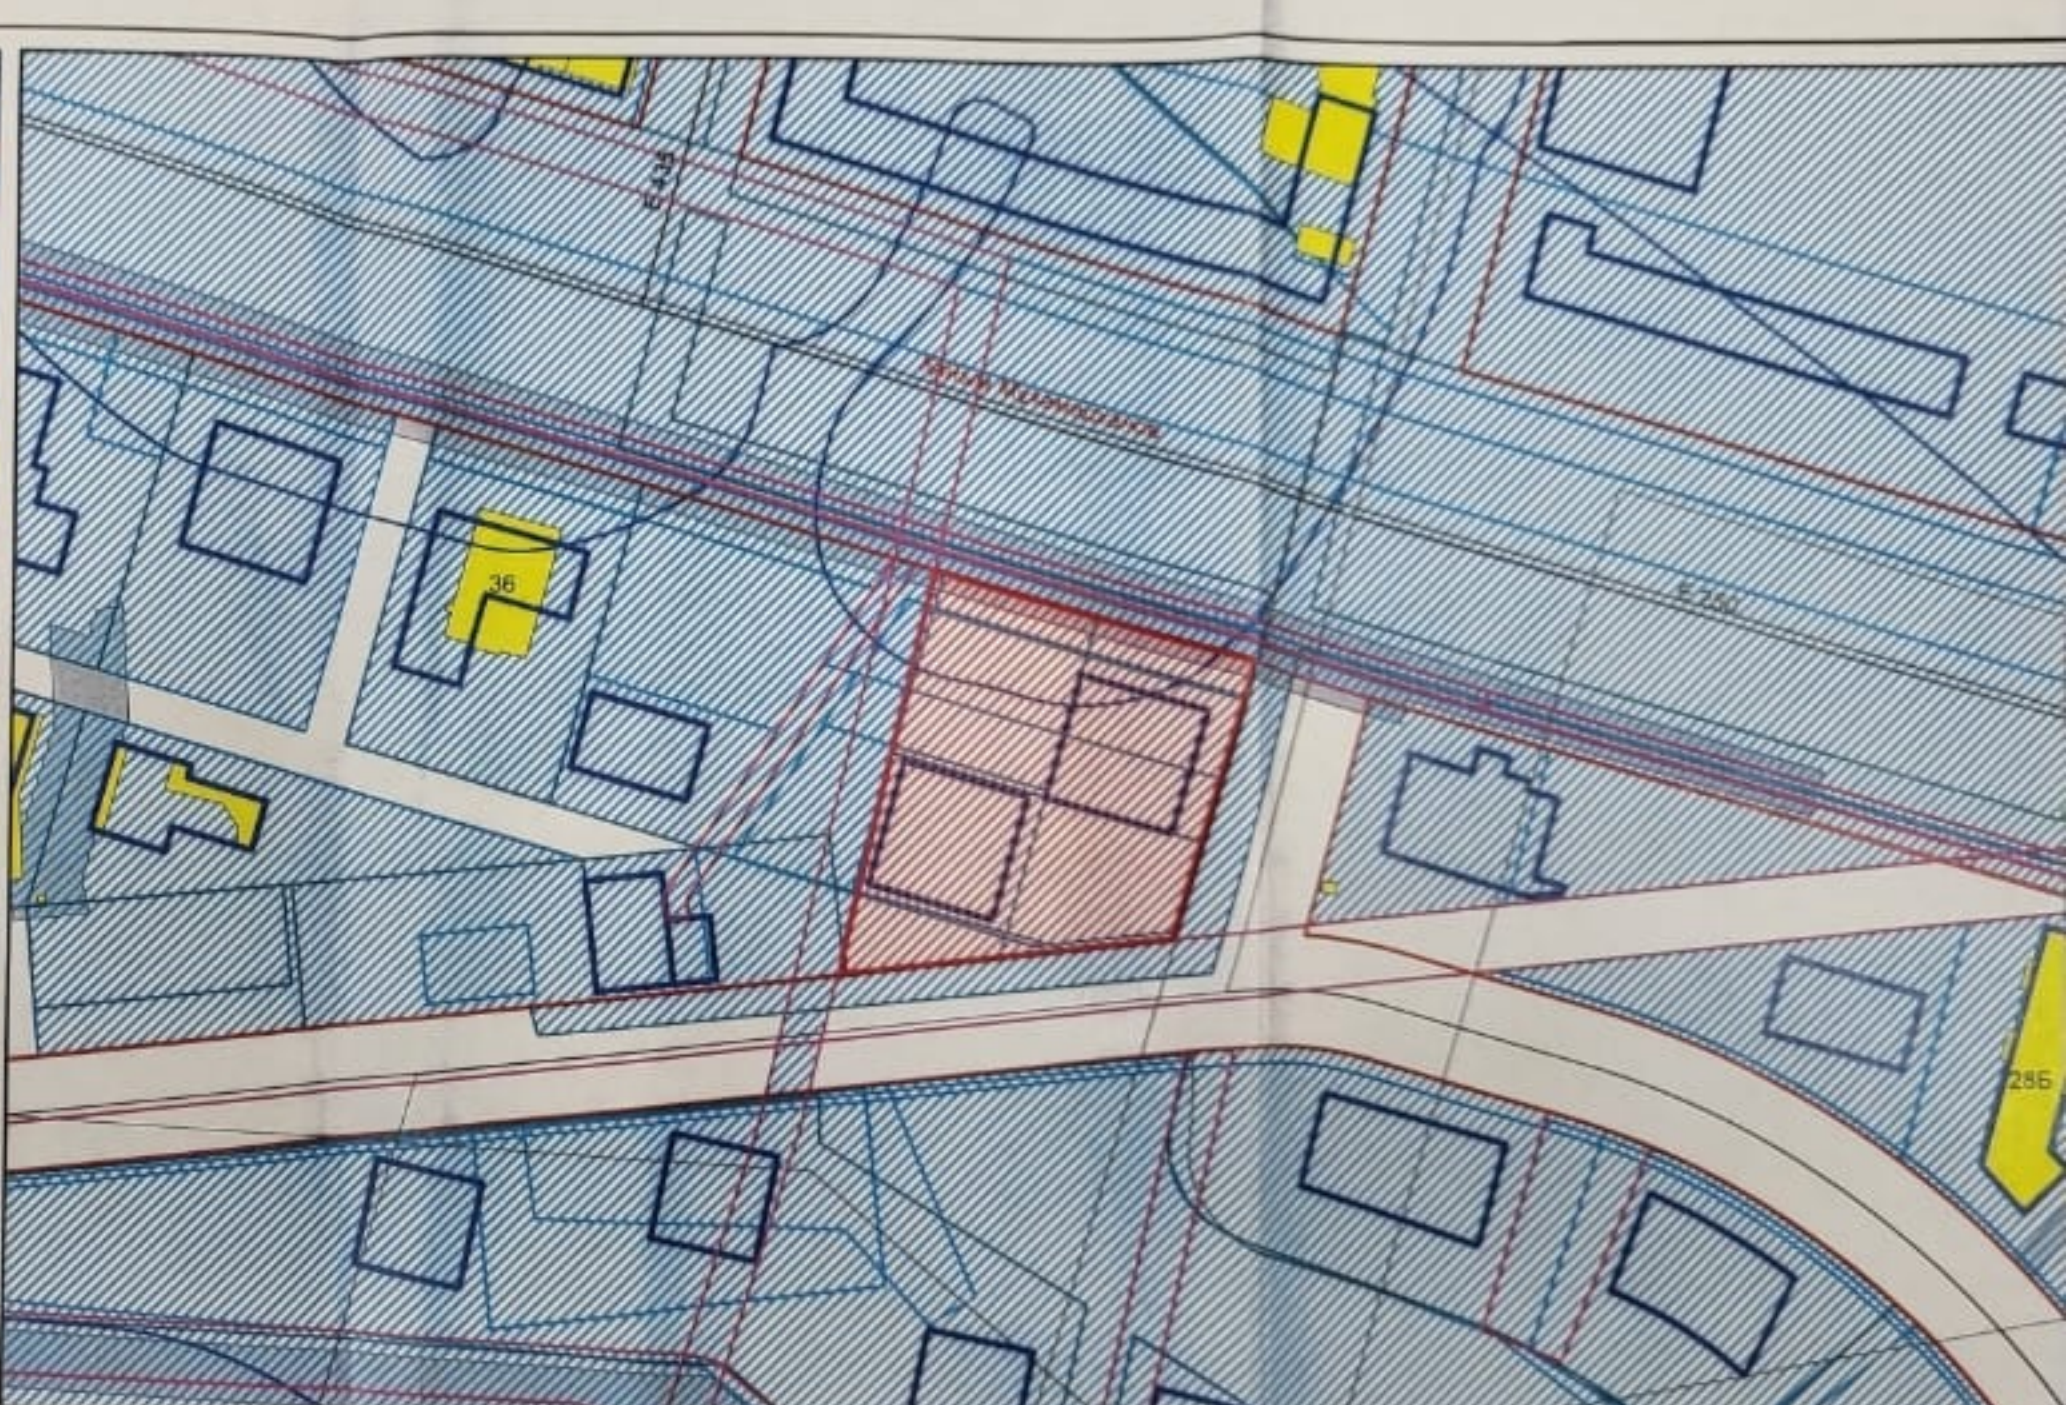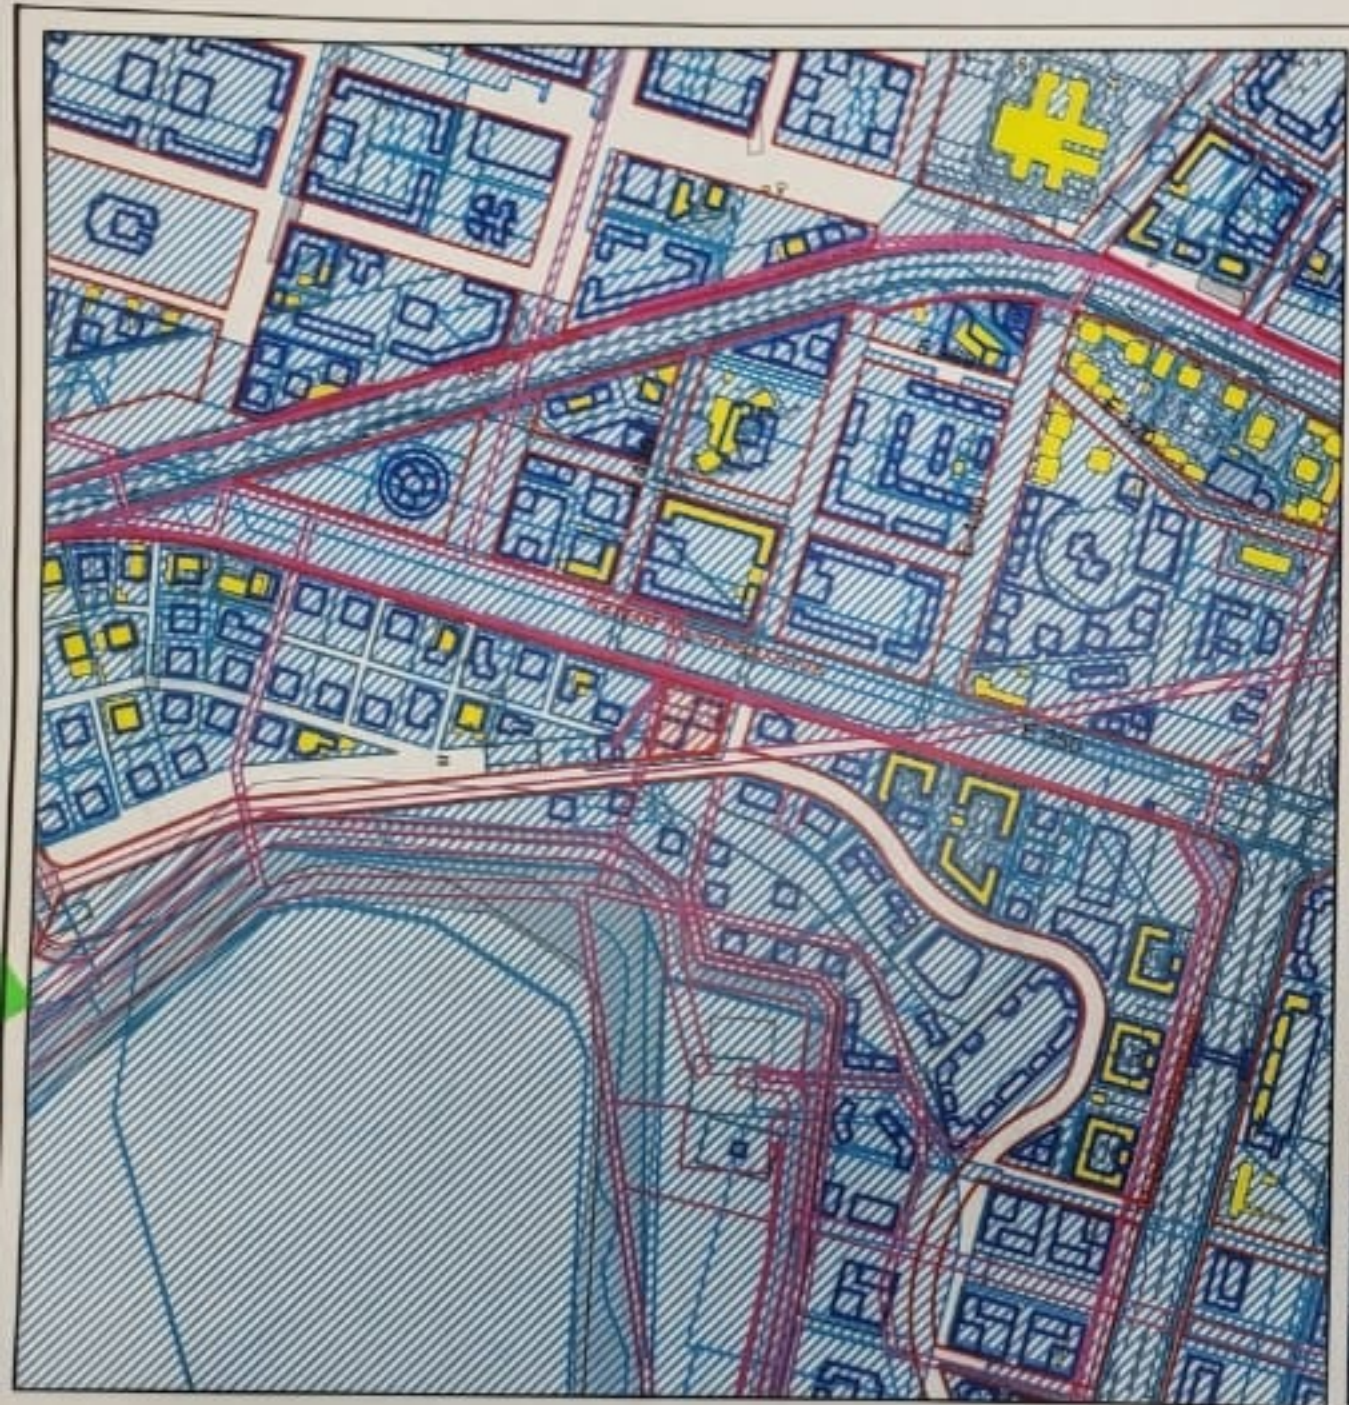

- бөлінген жер учаскесі
 - аббатандыру аумағы
 - бұрын бөлінген жер учаскесі
 - учаскенің тиісті құқығы; тұрақты жер пайдалану; жеке меншік; уақытша пайдалану;

"Астана қаласының Сәулет, қала құрылысы және жер қатынастары басқармасы" ММ басшысының орынбасары

Н.Серікбаев

"Астана қаласының Сәулет, қала құрылысы және жер қатынастары басқармасы" ММ Есіл ауданы бойынша қалалық жоспарлау бөлімінің басшысы

Н.Ғалымжан

(Signature)

Примечание:
1. ПДП-Административное здание, 4-эт. Музей - 4-эт.
2. Входит в оптимизированную зону освоения (обеспеченная магистральными сетями) до 2023г. с перспективой до 2030г.
3. Водоохранная полоса

Директордың орынбасары	А.Есов	<i>(Signature)</i>
Бөлім бастығы	Д.Алтаев	<i>(Signature)</i>
Сектор меңгерушісі	И.Лейман	<i>(Signature)</i>
Орындаған	Б.Оспанов	<i>(Signature)</i>

Сыч=6143,8 м2
 Астана қаласында сұратылған жер учаскесін орналастырудың жағдайлық сызбасы

Функционалдық аймақ
 КЗ
 "Астана бес жоспары" ЕЗЖП-Ж
 Id-2566