

**“Бейнеу аудандық жер қатынастары,
сәулет және қала құрылысы бөлімі” ММ-сі**


жер учаскесінің жобалау планы

Учаскесінің орналасқан жері: Бейнеу ауданы, Бейнеу ауылы, Б Майлин көшесі, №208 Б

Жер учаскесінің нысаналы мақсаты: үй-жайларға(құрылыстар мен ғимараттарға)

қызмет көрсету(кәсіпкерлік нысандар) үшін

Ауданы - 0,004 га.

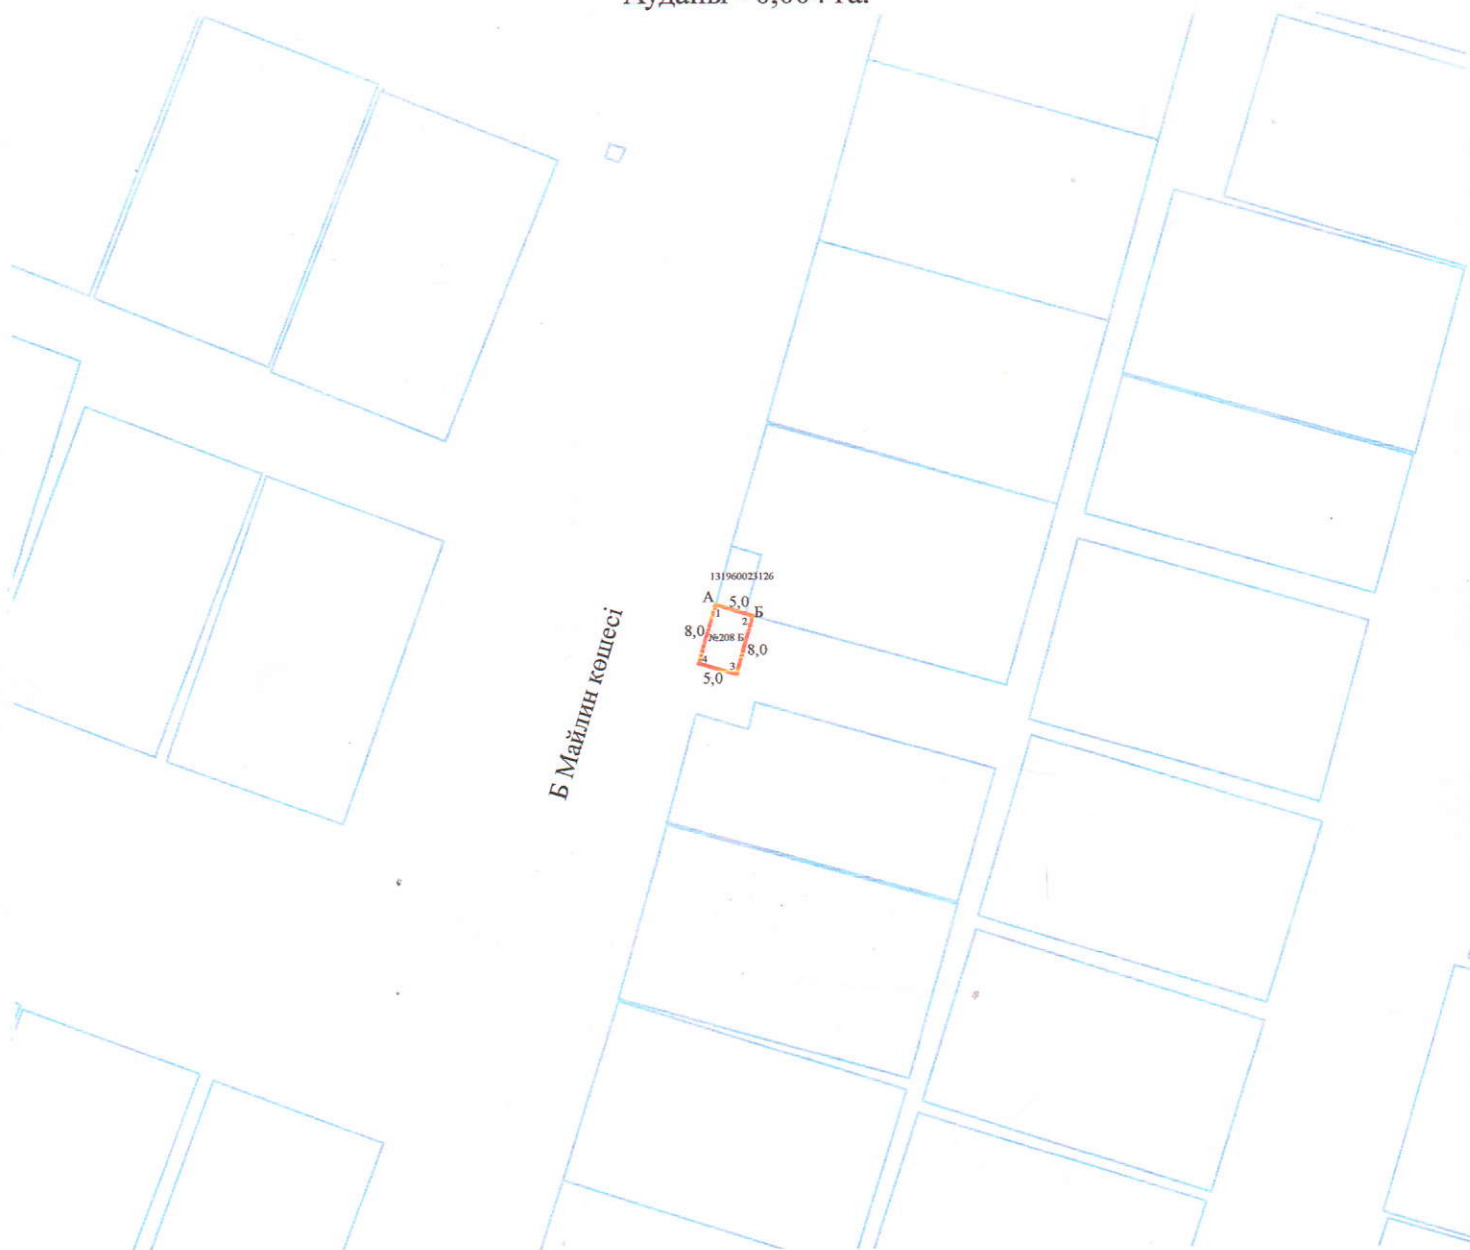

8,0 - жер учаскесінің өлшемдері және шекарасы

Шектес жер пайдаланушылар:

А-дан Б-ға дейін: 131960023126

Б-дан А-ға дейін: елді-мекен жері

КЕЛІСІЛДІ:

**“Бейнеу аудандық жер қатынастары,
сәулет және қала құрылысы бөлімі”**

ММ-сінің басшысы Елемесов Н

заңды тұлғаның атауы аты-жөні

колы

күні

Лауазымы	аты-жөні	колы	күні	Жерге орналастыруды жобалау
Бөлім басшысының орынбасары	Айтбаев С.Э	<i>[Signature]</i>	26.11.2024	
Орындаған	Байжанов Ж.Т	<i>[Signature]</i>	26.11.2024	
Оператор	Мансурова Г.О	<i>[Signature]</i>	26.11.2024	
				Жоба сызбасы
				парақтар
				1
				парақ
				1
				масштаб
				1:1000

“Азаматтарға арналған Үкімет” Мемлекеттік корпорациясы”
коммерциялық емес акционерлік қоғамының Маңғыстау облысы
бойынша филиалының Бейнеу аудандық тіркеу және жер кадастры
бөлімі