



Жер учаскесінің ситуациялық схемасы ЖОБАНЫҢ СХЕМАЛЫҚ СЫЗБАСЫ

Жерге орналастыру жобасын
әзірлеу бойынша жерге
орналастыру жұмыстарын
орындау қағидасына
9-қосымша
Нысан

ніш білдірушінің аты-жөні/атауы: "Теректі ауданының жер қатынастары бөлімі" ММ
р учаскесінің орналасқан орны: БҚО., Теректі ауданы, Теректі ауылдық округі, Теректі ауылы
р учаскесінің нысаналы мақсаты: зауыт салу, құрылыс материалдарын өндіру және жатақхана салу үшін (аукцион)

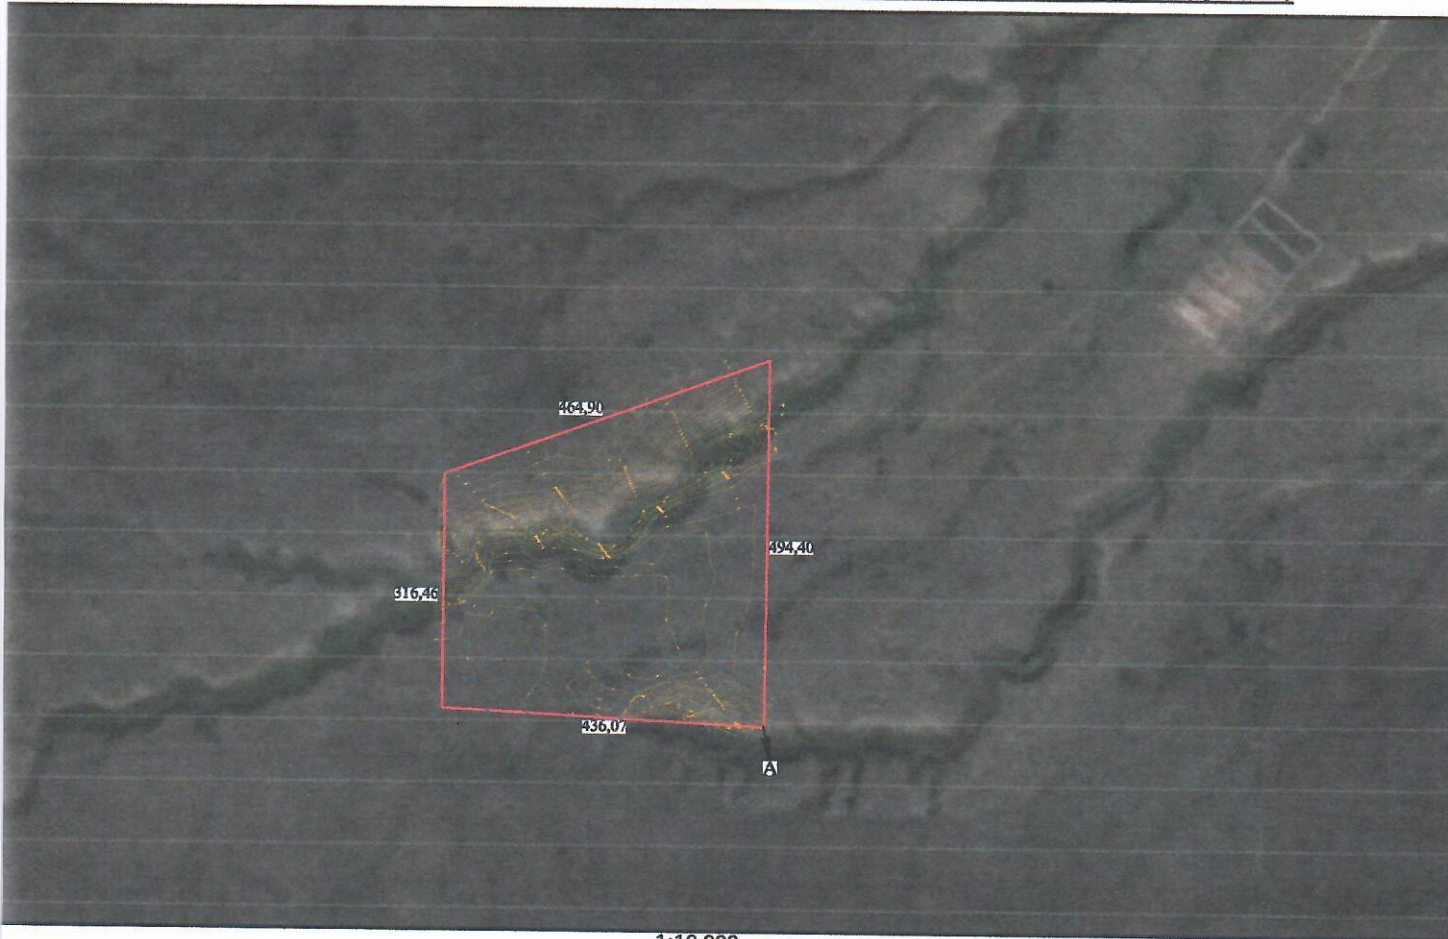

1:10 000

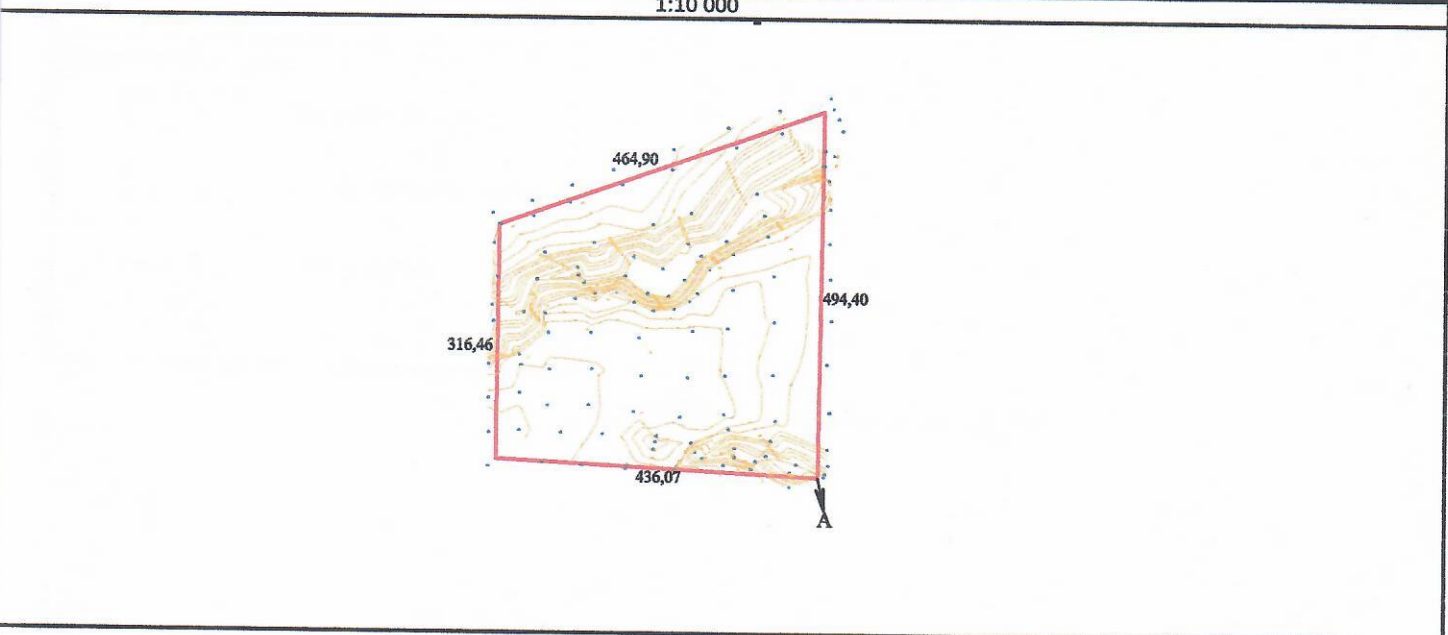

1:10 000

Жер учаскесі жер пайдаланушылар:
дан А га дейін Елді мекен жерлері

Незаконные землепользователи:
А до А Земли населенных пунктов

Лауазымы	Т.А.Ә.	Қолы	Жер учаскесінің алаңы	Беттер	Парақ	Масштаб
Директор	А.Шоканова			1	1/1	1:1000
жер. орналас. инженер.	А.Шоканова		17,6823 га	Күні: 6 / 8 / 2022 ж.		
				ТОО «ИнжСтройИнвест» ЖШС		