


*Қызылорда қаласы, Ақсуат ауылдық округі, Ж.Маханбетов ауылы,  
А.Найзағараев көшесі, нөмірсіз мекенжайында орналасқан ғимарат құрылысы  
және оған қызмет көрсету үшін мемлекеттік меншіктегі жер учаскелерін  
сауда-саттықта (аукционда) жеке меншікке сатуға және уақытша жер  
пайдалану құқығы табысталуға дайындалған алдын-ала таңдау  
СХЕМАСЫ*

*Жер учаскесінің көлемі – 204,0 ш.м.*

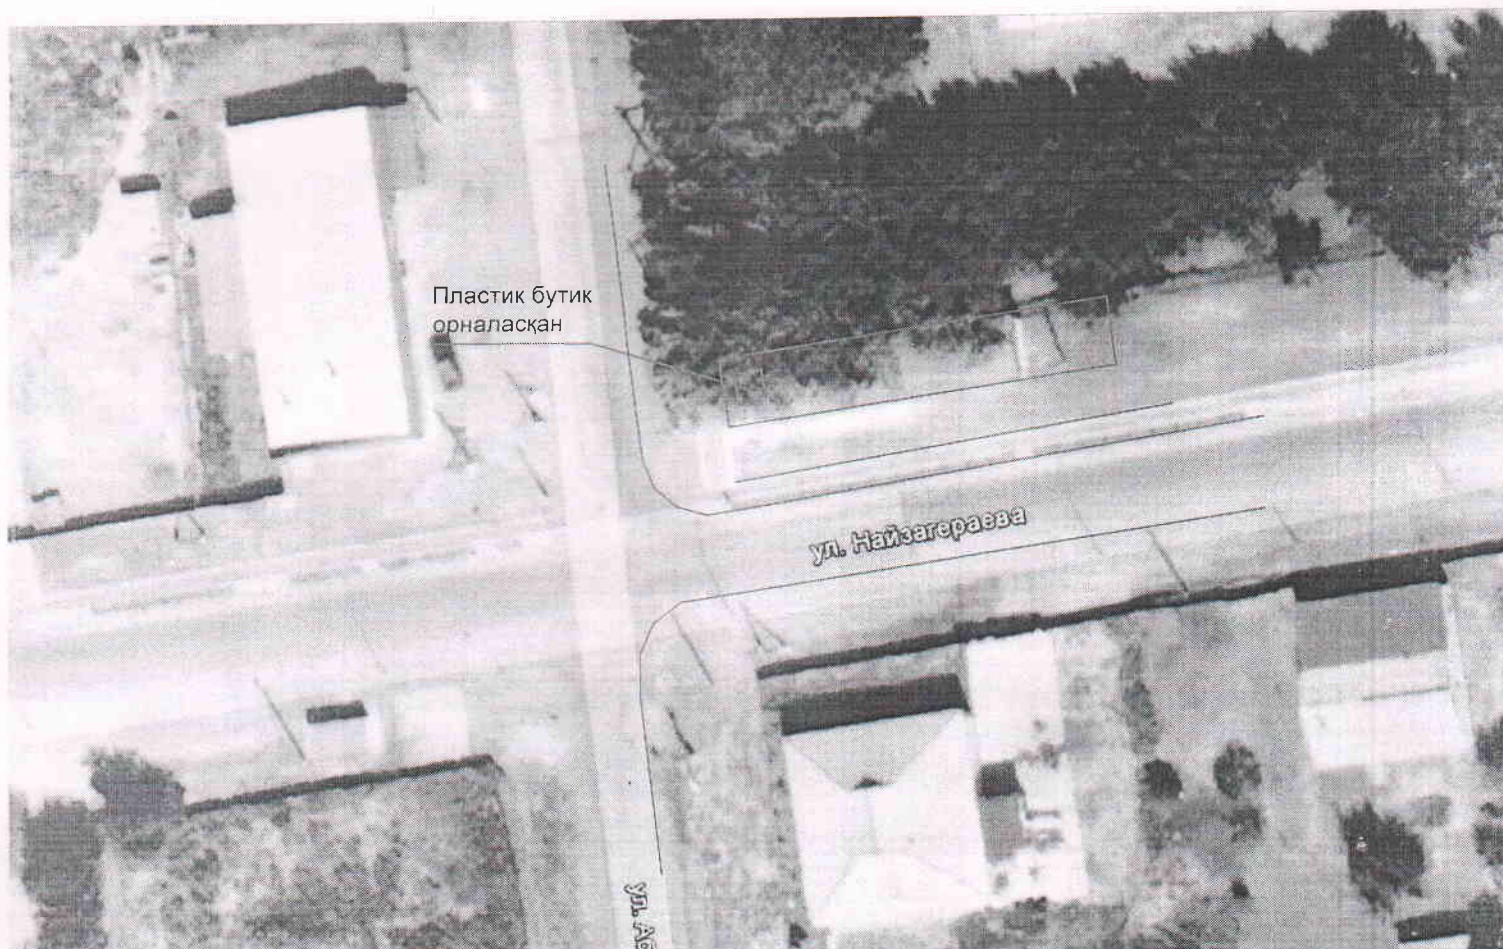

«Қызылорда қалалық жер қатынастары  
бөлімі» КММ-нің бас маманы

«Қызылорда қалалық сәулет және қала  
құрылысы бөлімі» КММ-нің бас маманы



М. Әжібеков

Ж. Шәкір