



Жер учаскесінің жер-кадастрлық жоспары
Земельно-кадастровый план земельного участка
№2025-4838430

Жер учаскесінің кадастрлық нөмірі: _____
Кадастровый номер земельного участка: 14:212:125:556

Мекенжайы (мекенжайдың тіркеу коды): Павлодар обл., Успен ауд., Новопокров а.о., Галицкое а.
Адрес (регистрационный код адреса): обл. Павлодарская, р-н Успенский, с.о. Новопокровский, с. Галицкое

Жер санаты: Елді мекендердің (қалалардың, кенттер мен ауылдық елді мекендердің) жері
Категория земель: Земли населенных пунктов (городов, поселков и сельских населенных пунктов)

Жер учаскесінің алаңы (гектар): 1.4500
Площадь земельного участка (гектар): 1.4500

Нысаналы мақсаты: жүзу бассейнін салу үшін
Целевое назначение: для строительства плавательного бассейна

Құқық түрі: уақытша өтеулі ұзақ мерзімді жер пайдалану
Вид права: временное возмездное долгосрочное землепользование

Жер учаскесін пайдаланудың шектеулер мен ауыртпалықтар: коммуникацияларды салу және пайдалану кезінде кедергісіз қол жеткізу үшін сервитут белгіленген
установлен сервитут для беспрепятственного доступа при строительстве и эксплуатации коммуникаций

Ограничения в использовании и обременения земельного участка: коммуникаций

Жер учаскесінің бөлінуі: Бөлінетін
(бөлінеді, бөлінбейді)

Делимость земельного участка: Делимый
(делимый, неделимый)

Жер учаскесінің кадастрлық (бағалау) құны немесе жер пайдалану құқығының құны
(заңнамада көзделген жағдайларда, қажет болғанда): 2 936 250 тг

Кадастровая (оценочная) стоимость земельного участка или стоимость права
землепользования (при необходимости в случаях, предусмотренных законодательством):

Бұл құжат «Электрондық құжат және электрондық цифрлық қолтаңба туралы» 2003 жылғы 7 қаңтардағы N 370-ІІ ҚРЗ 1 бабына сәйкес қағаз жеткізгіштегі құжатпен бірдей.
Данный документ по форме и содержанию соответствует 370-ФЗ от 7 января 2003 года «Об электронном документе и электронной цифровой подписи» равнозначен документу на бумажном носителе.



Тирікші-код ДМБМН: АҚ-дан алынған және қызмет берушінің электрондық-цифрлық қолтаңбасымен қол қойылған деректерді қамтиды: «Азаматтарға арналған үкімет» мемлекеттік корпорациясы» коммерциялық емес акционерлік қоғамының Павлодар облысы бойынша филиалының Успен аудандық тіркеу және жер кадастры бөлімі. Тирікші-код содержит данные, полученные из ИС ЕГРН и подписанные электронно-цифровой подписью услугодателя: Отдел Успенского района по регистрации и земельному кадастру филиала некоммерческого акционерного общества «Государственная корпорация «Правительство для граждан» по Павлодарской области.

**Жоспар шекарасындағы жат жер учаскелері
Посторонние земельные участки в границах плана**

Жоспардағы № / № на плане	Жоспар шекарасындағы жат жер учаскелерінің кадастрлық нөмірлері / Кадастровые номера посторонних земельных участков в границах плана	Алаңы (гектар) Площадь (гектар)
---	---	---

Ескертпе:

Жер-кадастрлық жоспар жергілікті атқарушы органның жер учаскесіне құқық беру туралы қаулысының ажырамас бөлігі болып табылады.

Шектесулерді сипаттау осы жоспарды дайындаған сәтте жарамды.

Примечания:

Земельно-кадастровый план является неотъемлемой частью постановления местного исполнительного органа о предоставлении права на земельный участок.


Описание смежеств действительно на момент изготовления настоящего плана.

Осы құжат «Электрондық құжат және электрондық цифрлық қолтаңба туралы» 2003 жылғы 7 қаңтардағы N 370-ІІ ҚРЗ І бабына сәйкес қағаз жеткізгіштегі құжатпен бірдей. Данный документ согласно пункту 1 статьи 370-ІІ ЗРК от 7 января 2003 года «Об электронном документе и электронной цифровой подписи» равнозначен документу на бумажном носителе.



Цифрих-код ЖМБМК АЖ-дан алынған және қызмет берушінің электрондық-цифрлық қолтаңбасымен қол қойылған деректерді қамтиды: «Азаматтарға арналған үкімет» мемлекеттік корпорациясы» коммерциялық емес акционерлік қоғамының Павлодар облысы бойынша филиалының Успен аудандық тіркеу және жер кадастры бөлімі. Цифрих-код содержит данные, полученные из ИС ЕГРН и подписанные электронной-цифровой подписью услугодателя: Отдел Успенского района по регистрации и земельному кадастру филиала некоммерческого акционерного общества «Государственная корпорация «Правительство для граждан» по Павлодарской области

Жер учаскесінің жоспары
План земельного участка

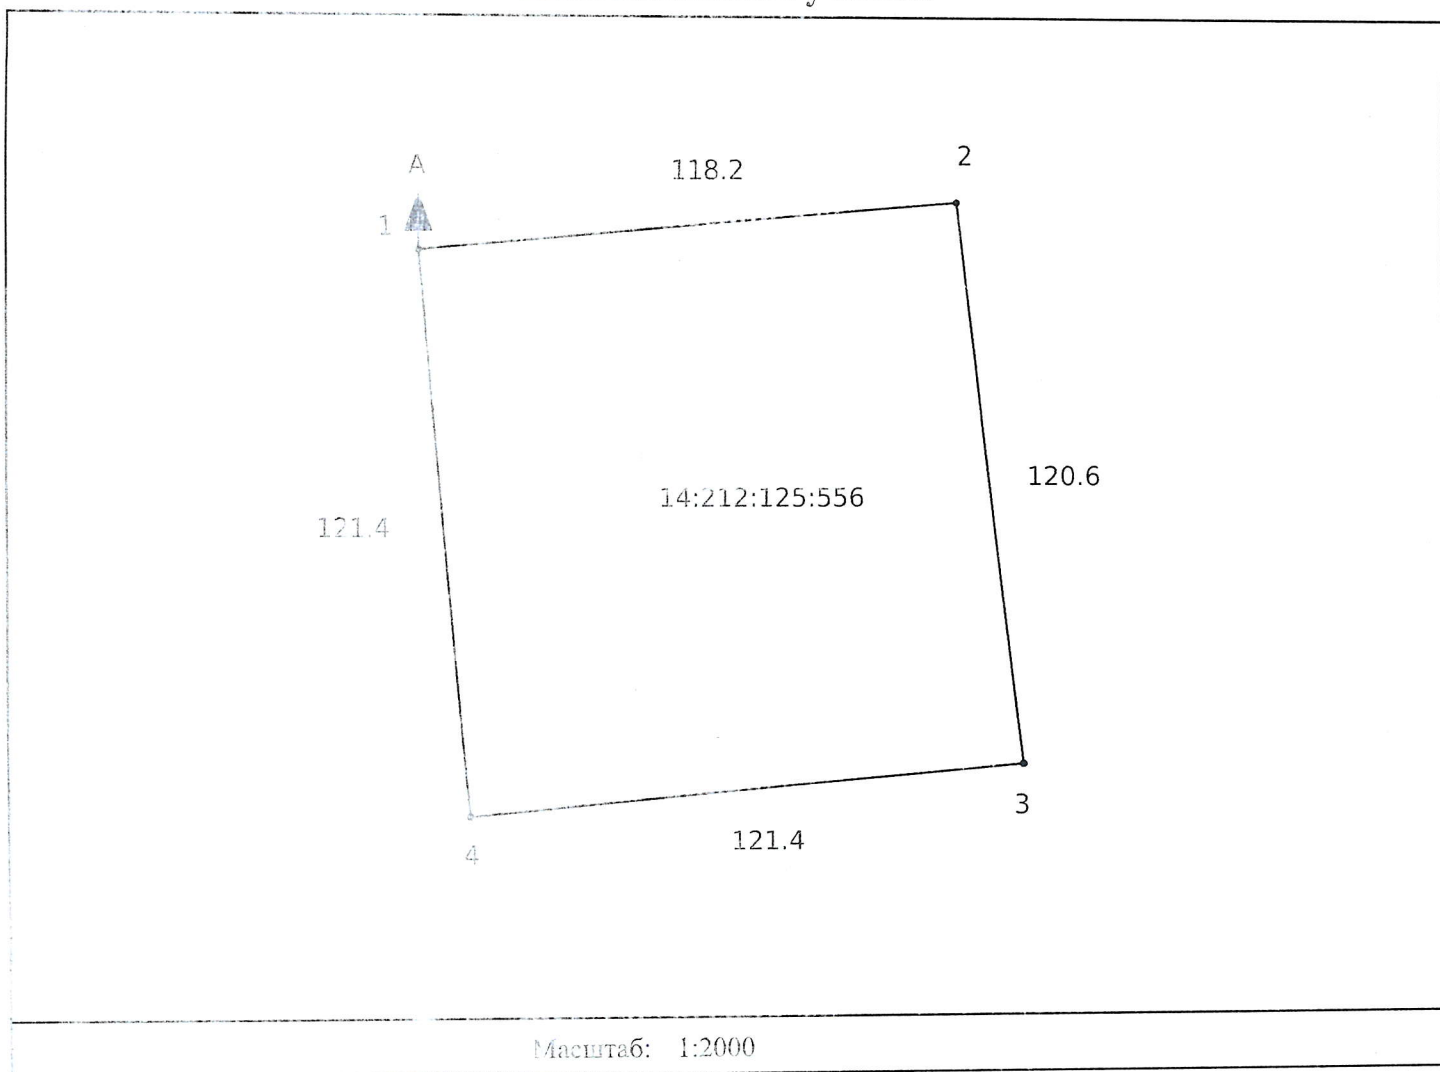

Масштаб: 1:2000

Шектес учаскелердің сипаттамасы (кадастрлық нөмірлері):

А-дан А-ға дейін: Земли села Галицкое

Описание смежных участков (кадастровые номера):

От А до А: Земли села Галицкое

Сызық өлшемінін ауысуы / Выноска мер линий	
Нүкте нөмірі / Номер точек	Сызық өлшемі / Мера линий
1-2	118.20
2-3	120.60
3-4	121.40
4-1	121.40

Жер-кадастрлық жоспары «Азаматтарға арналған үкімет» мемлекеттік корпорациясы» коммерциялық емес акционерлік қоғамының Павлодар облысы бойынша филиалының Успен аудандық тіркеу және жер кадастры бөлімі жасалды
(ұйымның атауы)

Земельно-кадастровый план изготовлен Отдел Успенского района по регистрации и земельному кадастру филиала некоммерческого акционерного общества «Государственная корпорация «Правительство для граждан» по Павлодарской области
(наименование организации)

М.О. _____ 2025 жылғы «28» мамыр
М.П. (қолы/подпись) «28» мая 2025 года

Басшы _____
(жер қатынастары жөніндегі уәкілетті органның атауы)

Руководитель _____
(наименование уполномоченного органа по земельным отношениям)

М.О. _____ 20__ жылғы «__» ____
М.П. (қолы/подпись) (Т.А.Ә. (ол болған кезде)/Ф.И.О. (при его наличии) «__» ____ 20__ года

Осы Жоспарды беру туралы жазба жер учаскесіне уақытша жер пайдалану құқығын беретін жоспарлар жазылатын Кітапта № 002271465495 болып жазылды

Запись о выдаче настоящего Плана произведена в Книге записей Планов на право временного землепользования на земельный участок за № 0022 /1465495.

*Шектесулерді сипаттау жөніндегі ақпарат жер учаскесінің жоспарын дайындаған сәтте күйінде.
Описание смежных действительно на момент изготовления плана на земельный участок.*